

MIEJSCOWY PLAN ZAGOSPODAROWANIA PRZESTRZENNEGO GMINY ZATORY część „A”

INTEGRALNE CZĘŚCI:

- ⇒ **Uchwała nr 199/XXXII/02 Rady Gminy w Zatorach**
z dnia 30 sierpnia 2002 r. (Dz. U. Woj. Mazowieckiego Nr 310
poz. 8180 z dnia 2 grudnia 2002 r.);
- ⇒ Rysunek planu - Załącznik Nr 1 do Uchwały.

OPRACOWANIE DOŁĄCZONE:

- ⇒ Prognoza wpływu ustaleń miejscowego planu zagospodarowania przestrzennego na środowisko.

GŁÓWNY PROJEKTANT PLANU:

[Faint signature]

[Faint text: Główny Projektant Planu, Imię i nazwisko, Adres, NIP]

PAK SP. Z O.O.

PRACOWNIE ARCHITEKTURY I KRAJOBRAZU „PAK” SP. Z O.O., ul. KILIŃSKIEGO 44, 07-410 OSTOŁĘKA, NIP 758-000-14-44

Pracownia Architektury i Krajobrazu

PAK Wojciech Zawartko

Żabiczyn 164, 05-190 Nasielsk
NIP 526-123-74-13, REGON 015378735

Żabiczyn, 2007-04-06

Urząd Gminy Zatory
Pan Grzegorz Falba

Dotyczy:

interpretacji zapisów miejscowego planu zagospodarowania przestrzennego gminy Zatory.


W § 8. powyższego planu zostały określone ustalenia ogólne dla zabudowy letniskowej, obowiązujące dla całego terenu objętego planem i dotyczą nowo tworzonej zabudowy i podziałów geodezyjnych. Ustalenia szczegółowe zawarte są w rozdziale III. planu. W ustaleniach dla poszczególnych obszarów wymienione są działki, które nie stanowią samodzielnych działek budowlanych. Konsekwencją takiego zapisu jest konkluzja, że pozostałe działki znajdujące się w obszarze stanowią samodzielne działki budowlane, zatem można na nich wybudować budynku rekreacji indywidualnej, pod warunkiem zachowania przepisów szczególnych.

Z poważaniem



mgr inż. arch. Wojciech Zawartko
uprawnienia urbanistyczne NR 1003/89
Członek Okręgowej Izby Urbanistów
w Warszawie NR WA-243

Stwierdzam zgodność z oryginałem

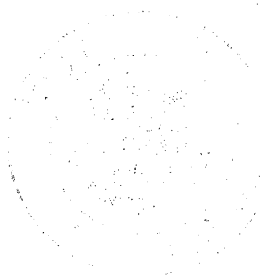

Z up. Woj. Zawartko
mgr inż. Grzegorz Falba
SEKRETARZ URZĘDU

Żabiczyn, 2006-11-13

Pracownia Architektury i Krajobrazu

PAK Wojciech Zawartko

Żabiczyn 164, 05-190 Nasielsk

NIP 526-123-74-13, REGON 015378735

Urząd Gminy Zatory
Pan Grzegorz Falba

Dotyczy:

interpretacji zapisów miejscowego planu zagospodarowania przestrzennego gminy Zatory (uchwały Rady Gminy w Zatorach Nr 199/XXXII/02 z dnia 30 sierpnia 2002 r. oraz Nr 28/VI/03 z dnia 28 marca 2003 r.).

Art. 35 Ustawy z dnia 27 marca 2003 r. o planowaniu i zagospodarowaniu przestrzennym (Dz. U. z 2003 r. Nr 80, poz. 717, z późniejszymi zmianami) stanowi:

„Tereny, których przeznaczenie plan miejscowy zmienia, mogą być wykorzystywane w sposób dotychczasowy do czasu ich zagospodarowania zgodnie z tym planem, chyba że w planie ustalono inny sposób ich tymczasowego zagospodarowania.”

1. Przytoczony przepis mówi, że teren użytkowany dotychczas np. jako zabudowa zagrodowa może być wykorzystywany w dotychczasowy sposób do czasu zmiany sposobu użytkowania w sposób zgodny z ustaleniami planu, np. zabudowa mieszkaniowa jednorodzinna dla terenów oznaczonych w planie symbolem **M** z kolejnymi numerami. Zgodnie z definicją zawartą w § 3. pkt 3. Rozporządzenia Ministra Infrastruktury z dnia 12 kwietnia 2002 r. w sprawie warunków technicznych, jakim powinny odpowiadać budynki i ich usytuowanie (Dz. U. z 2002 r. Nr 75, poz. 690, z późniejszymi zmianami) zabudowa zagrodowa to ***„...budynki mieszkalne, budynki gospodarcze lub inwentarskie w rodzinnych gospodarstwach rolnych, hodowlanych lub ogrodniczych oraz w gospodarstwach leśnych,”***. Zatem budowa i przebudowa obiektów budowlanych zabudowy zagrodowej oraz wykonywanie robót budowlanych w tych obiektach jest **użytkowaniem terenu w dotychczasowy sposób**.
2. Druga część analizowanego przepisu mówi, teren może być użytkowany w dotychczasowy sposób, jeżeli plan miejscowy nie ustalił innych zasad tymczasowego zagospodarowania. W miejscowym planie zagospodarowania gminy Zatory § 6. ust. 4. mówi: ***„Istniejąca zabudowa zagrodowa podlega adaptacji, wymianie, rozbudowie i przebudowie oraz zmianie sposobu użytkowania budynków pod warunkiem utrzymania przeznaczenia podstawowego lub dopuszczalnego terenu,...”***, czyli plan **nie ustala innych zasad tymczasowego zagospodarowania poza dotychczasowym sposobem użytkowania terenu**.

Z poważaniem



mgr inż. arch. Wojciech Zawartko
uprawnienia urbanistyczne NR 1003/89
Członek Okręgowej Izby Urbanistów
w Warszawie NR WA-243

UCHWAŁA NR 199/XXXII/02
Rady Gminy w Zatorach
z dnia 30 sierpnia 2002 r.

w sprawie miejscowego planu zagospodarowania
przestrzennego gminy ZATORY – część „A”.

Na podstawie art. 26 i art. 28 ustawy z dnia 07 lipca 1994 r. o zagospodarowaniu przestrzennym (tekst jednolity Dz. U. z 1999 r. Nr 15, poz. 139 z późniejszymi zmianami), art. 18 ust. 2 pkt. 5. ustawy z dnia 08 marca 1990 r. o samorządzie gminnym (tekst jednolity Dz. U. Nr 13 poz. 74. z 1996 r. z późniejszymi zmianami) oraz w związku z uchwałami Rady Gminy w Zatorach Nr 154/XXIII/01 z dnia 28 czerwca 2001 r i Nr 195/XXX/02 z dnia 28 czerwca 2002 r.

uchwala się co następuje:

Dział I.
Przepisy wprowadzające.

§ 1.

Plan obejmuje teren lasów państwowych Nadleśnictwa Pułtusk oraz wsie gminy Zatory w granicach administracyjnych - z podziałem na jednostki strukturalne:

Jednostka strukturalna > A <

- A3 - Mystkówiec Kalinówka**
- A4 - Mystkówiec Szczucin**
- A6 - Ciski**
- A8 - Wiktoryn**

Jednostka strukturalna > B <

- B2 - Lutobrok**
- B3 - Lutobrok Folwark**
- B7 - Cieńsza**

Jednostka strukturalna > C <

- C1 - Nowe Borsuki**
- C2 - Borsuki Kolonia**
- C3 - Łęcino**
- C4 - Kruczy Borek**
- C5 - Śliski**
- C6 - Burlaki**
- C7 - Stawinoga**

Jednostka strukturalna > L <

Teren lasów państwowych Nadleśnictwo Pułtusk

Jednostka strukturalna > K <

Teren komunikacji kołowej

§ 2.

Celem regulacji zawartych w zmianie planu jest umożliwienie podjęcia działalności inwestycyjnej na terenie objętym zmianą planu oraz określenie zasad zagospodarowania tego terenu.

§ 3.

Ileokroć w dalszych przepisach uchwały jest mowa o:

- 1) planie - miejscowy plan zagospodarowania przestrzennego gminy Zatory, o którym jest mowa w § 1.;
- 2) uchwale - należy przez to rozumieć niniejszą Uchwałę Rady Gminy w Zatorach, o ile z treści przepisu nie wynika inaczej;
- 3) zmianie planu - należy przez to rozumieć ustalenia zmian planu, uchwalone uchwałami Rady Gminy w Zatorach nr od 113/XXVIII/98 do 132/XXVIII/98 oraz nr 9/III/98 i 10/III/98, o ile z treści przepisu nie wynika inaczej;
- 4) przepisach szczególnych i odrębnych - należy przez to rozumieć przepisy ustaw wraz z aktami wykonawczymi oraz ograniczenia wynikające z prawomocnych decyzji administracyjnych (art. 104. Kodeksu Postępowania Administracyjnego);

- 5) rysunku - należy przez to rozumieć rysunek planu w skali 1:5000, stanowiący załącznik nr 1 do niniejszej uchwały oraz w skali 1:10000, stanowiący załącznik nr 2;
- 6) przeznaczeniu podstawowym - należy przez to rozumieć takie przeznaczenie, które powinno przeważać na danym obszarze, wyznaczonym liniami rozgraniczającymi;
- 7) przeznaczeniu dopuszczalnym - należy przez to rozumieć rodzaje przeznaczenia inne niż podstawowe, które uzupełniają lub wzbogacają przeznaczenie podstawowe;
- 8) obszarze - należy przez to rozumieć obszar o określonym rodzaju przeznaczenia, wyznaczony na rysunku planu liniami rozgraniczającymi.

§ 4.

Integralną częścią planu są rysunki planu:

- a) w skali 1:5000, stanowiący załącznik nr 1 do niniejszej uchwały,
- b) w skali 1:10 000, stanowiący załącznik nr 2 do niniejszej uchwały.

DZIAŁ II Ustalenia ogólne.

§ 5.

Przedmiotem ustaleń zmiany planu jest wyznaczenie obszarów:

- 1) zabudowy mieszkaniowej,
- 2) zabudowy mieszkaniowo - usługowej,
- 3) letniskowej,
- 4) usług publicznych, oświaty oraz kultury
- 5) przemysłowo – usługowych
- 6) stref technicznych,
- 7) powierzchniowej eksploatacji złóż,
- 8) cmentarzy komunalnych,
- 9) upraw leśnych,
- 10) drogi wojewódzkiej,
- 11) dróg powiatowych,
- 12) dróg gminnych.

§ 6.

1. Ustala się obszary zabudowy mieszkaniowej, oznaczone na rysunku symbolem jednostki strukturalnej i numerem wsi, zgodnie z § 1 oraz symbolem „**M**” z kolejnymi numerami.
2. Na obszarach zabudowy, o których mowa w ust. 1. ustala się jako przeznaczenie podstawowe mieszkalniczość o intensywności 0,1+0,3 przy średniej ilości mieszkań 5+10 / 1 ha powierzchni brutto.
3. Jako przeznaczenie dopuszczalne na terenach, o których jest mowa w ust. 1. ustala się realizację obiektów mieszkaniowo - pensjonatowych, letniskowych, obiektów i urządzeń związanych z działalnością rzemieślniczą o uciążliwości mieszczącej się w granicach własności oraz inną, nieuciążliwą działalnością handlową, gospodarczą i komunalną.
4. Istniejąca zabudowa zagrodowa podlega adaptacji, wymianie, rozbudowie i przebudowie oraz zmianie sposobu użytkowania budynków pod warunkiem utrzymania przeznaczenia podstawowego lub dopuszczalnego terenu, wymienionego w ust. 2. i ust. 3.
5. Do czasu realizacji komunalnych urządzeń zaopatrzenia w wodę i odprowadzenia ścieków przewiduje się indywidualne ujęcia wody oraz urządzenia do gromadzenia ścieków sanitarnych z zapewnieniem ich usuwania i oczyszczania, stosownie do odrębnych przepisów.

§ 7.

1. Ustala się obszar zabudowy mieszkaniowo – usługowej, oznaczone na rysunku symbolem jednostki strukturalnej i numerem wsi, zgodnie z § 1 oraz symbolem „**MU**” z kolejnymi numerami.
2. Na obszarze zabudowy, o którym jest mowa w ust. 1. ustala się jako przeznaczenie podstawowe mieszkalniczość jednorodzinne uzupełnione działalnością produkcyjną rolniczą i rzemieślniczą związaną z obsługą rolnictwa o uciążliwości mieszczącej się w granicach własności.
3. Jako przeznaczenie dopuszczalne na terenach, o których jest mowa w ust. 1. ustala się realizację innych obiektów produkcyjnych i usługowych, związanych z działalnością gospodarczą i komunalną o funkcji nie kolidującej z przeznaczeniem podstawowym.
4. Istniejąca zabudowa może podlegać wymianie, rozbudowie i przebudowie oraz zmianie sposobu użytkowania budynków pod warunkiem utrzymania przeznaczenia podstawowego lub dopuszczalnego terenu, wymienionego w ust. 1. i ust. 2.
5. Do czasu realizacji komunalnych urządzeń zaopatrzenia w wodę i odprowadzenia ścieków przewiduje się indywidualne ujęcia wody oraz urządzenia do gromadzenia ścieków sanitarnych z zapewnieniem ich usuwania i oczyszczania, stosownie do odrębnych przepisów.
6. Podejmowanie działalności gospodarczej wiążącej się z wprowadzaniem substancji zanieczyszczających powietrze jest możliwe wyłącznie po uzyskaniu decyzji o dopuszczalnej emisji, zgodnie z przepisami szczególnymi.
7. Ustala się zakaz realizacji obiektów powodujących degradację środowiska, a także urządzeń wodochłonnych - jeśli ich zapotrzebowanie na wodę mogłoby naruszyć równowagę lokalnych zasobów wodnych.

§ 8.

1. Ustala się obszary zabudowy letniskowej, oznaczone na rysunku symbolem jednostki strukturalnej i numerem wsi, zgodnie z § 1 oraz „L” z kolejnymi numerami.
2. Na obszarach, o których jest mowa w ust. 1. ustala się jako przeznaczenie podstawowe zabudowę letniskową oraz adaptację istniejącej zabudowy siedliskowej.
3. Dopuszcza się na obszarach, o których jest mowa w ust. 1. realizację obiektów pensjonatowych lub mieszkaniowo - pensjonatowych.
4. Minimalna powierzchnia działek wynosi 0,1 ha.
5. Istniejąca zabudowa zagrodowa podlega adaptacji, wymianie, rozbudowie i przebudowie lub zmianie sposobu użytkowania budynków pod warunkiem utrzymania przeznaczenia podstawowego lub dopuszczalnego terenu, wymienionego w ust. 1. i ust. 2.
6. Dla terenach zalewowych (jednostka strukturalna „C” wsie Borsuki Kolonia, Łęcino, Kruczy Borek, Śliski, Burlaki i Stawinoga) dla nowej zabudowy letniskowej ustala się obowiązek realizacji komunalnych urządzeń zaopatrzenia w wodę i odprowadzenia ścieków.
7. Dla terenów nie wymienionych w ust. 6. – do czasu realizacji komunalnych urządzeń zaopatrzenia w wodę i odprowadzenia ścieków przewiduje się indywidualne ujęcia wody oraz urządzenia do gromadzenia ścieków sanitarnych z zapewnieniem ich usuwania i oczyszczania, stosownie do odrębnych przepisów.

§ 9.

1. Ustala się obszary usług ogólnogminnych, oznaczone na rysunku symbolem jednostki strukturalnej i numerem wsi, zgodnie z § 1 oraz symbolem „U” z kolejnymi numerami.
2. Na obszarach usług, o których jest mowa w ust. 1. ustala się jako przeznaczenie podstawowe usługi nieuciążliwe stanowiące obsługę mieszkańców na poziomie ogólnie gminnym.
3. Jako przeznaczenie dopuszczalne obszaru o którym mowa w ust. 1. ustala się handel, gastronomię oraz inne usługi nieuciążliwe, nie kolidujące z przeznaczeniem podstawowym terenu.

§ 10.

1. Ustala się obszary usług oświatowych, oznaczone na rysunku symbolem jednostki strukturalnej i numerem wsi, zgodnie z § 1 oraz symbolem „O” z kolejnymi numerami.
2. Na obszarach usług, o których jest mowa w ust. 1. ustala się jako przeznaczenie podstawowe lokalizację szkół stopnia podstawowego i gimnazjalnego.
3. Jako przeznaczenie dopuszczalne obszaru o którym mowa w ust. 1. ustala się lokalizację obiektów sportu i kultury, nie kolidujących z przeznaczeniem podstawowym terenu.

§ 11.

1. Ustala się obszary kultu religijnego, oznaczone na rysunku symbolem jednostki strukturalnej i numerem wsi, zgodnie z § 1 oraz symbolem „UK” z kolejnymi numerami.
2. Na obszarach, o których jest mowa w ust. 1. ustala się jako przeznaczenie podstawowe lokalizację kościołów.

§ 12.

1. Ustala się obszary dziedzictwa kulturowego, oznaczone na rysunku symbolem jednostki strukturalnej i numerem wsi, zgodnie z § 1 oraz symbolem „UZ” z kolejnymi numerami.
2. Na obszarach usług, o których jest mowa w ust. 1. ustala się jako przeznaczenie podstawowe lokalizację zabytkowych założeń pałacowo - parkowych.
3. Jako przeznaczenie dopuszczalne obszaru o którym mowa w ust. 1. ustala się działalność pensjonatowo – hotelarską, gastronomiczną, kulturalną i turystyczną, nie kolidującą z przeznaczeniem podstawowym terenu.

§ 13.

1. Ustala się obszary produkcji i usług technicznych, oznaczone na rysunku symbolem jednostki strukturalnej i numerem wsi, zgodnie z § 1 oraz symbolem „PU” z kolejnymi numerami.
2. Na obszarach usług o których jest mowa w ust. 1. ustala się jako przeznaczenie podstawowe działalność gospodarczą uciążliwą w zakresie usług technicznych i drobnej wytwórczości oraz produkcji.
3. Jako przeznaczenie dopuszczalne obszaru o którym mowa w ust. 1. ustala się usługi handlu, rzemiosła oraz inne usługi nieuciążliwe, nie kolidujące z przeznaczeniem podstawowym terenu.
4. Podejmowanie działalności gospodarczej wiążącej się z wprowadzaniem substancji zanieczyszczających powietrze jest możliwe wyłącznie po uzyskaniu decyzji o dopuszczalnej emisji, zgodnie z przepisami szczególnymi.
5. Warunkiem realizacji nowych obiektów i urządzeń jest wyposażenie terenu w urządzenia wodociągowe i kanalizacyjne oraz - w miarę potrzeby - w urządzenia do neutralizacji i odprowadzania ścieków aktywnych chemicznie.
6. Ustala się zakaz realizacji obiektów powodujących degradację środowiska, a także urządzeń wodochłonnych - jeśli ich zapotrzebowanie na wodę mogłoby naruszyć równowagę lokalnych zasobów wodnych.

§ 14.

1. Ustala się obszary strefy technicznej, oznaczone na rysunku symbolem jednostki strukturalnej i numerem wsi, zgodnie z § 1 oraz symbolem „T” z kolejnymi numerami.
2. Jako przeznaczenie podstawowe dla obszarów o których jest mowa w ust. 1. ustala się urządzenia infrastruktury technicznej do gromadzenia i utylizacji ścieków oraz gromadzenia odpadów komunalnych.
3. Jako przeznaczenie dopuszczalne dla obszaru o którym mowa w ust. 1. ustala się:
 - 1) działalność gospodarczą uciążliwą w zakresie usług technicznych i drobnej wytwórczości, nie kolidującą z przeznaczeniem podstawowym;
 - 2) inne urządzenia infrastruktury technicznej, nie kolidujące z przeznaczeniem podstawowym;

- 3) tereny zieleni urządzonej.
4. Ustala się zakaz realizacji:
 - a) obiektów powodujących degradację środowiska, a także urządzeń wodochłonnych - jeśli ich zapotrzebowanie na wodę mogłoby naruszyć równowagę lokalnych zasobów wodnych,
 - b) budynków mieszkalnych, kultury, służby zdrowia i oświaty.

§ 15.

1. Ustala się obszary powierzchniowej eksploatacji złóż naturalnych, oznaczone na rysunku symbolem jednostki strukturalnej i numerem wsi, zgodnie z § 1 oraz symbolem „PE” z kolejnymi numerami.
2. Warunkiem podjęcia działalności gospodarczej na tym obszarze jest spełnienie wymogów ustawy z dnia 04 lutego 1994 r. Prawo Geologiczne i Górnicze (Dz. U. Nr 27 poz. 94.z roku 1994) oraz innych przepisów szczególnych, dotyczących korzystania ze środowiska naturalnego oraz zasad ochrony i kształtowania środowiska.

§ 16.

1. Ustala się obszary cmentarzy, oznaczone na rysunku symbolem jednostki strukturalnej i numerem wsi, zgodnie z § 1 oraz symbolem „C” z kolejnymi numerami.
2. Jako przeznaczenie podstawowe dla obszaru o którym mowa w ust. 1. ustala się cmentarz komunalny.
3. Jako przeznaczenie dopuszczalne dla obszaru o którym mowa w ust. 1. ustala się:
 - 1) urządzenia infrastruktury technicznej i komunikacji, w tym parkingi;
 - 2) tereny zieleni urządzonej.
4. Ustala się zakaz realizacji:
 - 1) obiektów powodujących degradację środowiska, a także urządzeń wodochłonnych - jeśli ich zapotrzebowanie na wodę mogłoby naruszyć równowagę lokalnych zasobów wodnych,
 - 2) budynków z pomieszczeniami przeznaczonymi na pobyt ludzi.
5. Dla obszaru o którym mowa w ust. 1. ustala się strefę ograniczonego użytkowania o wielkości 150 m od granic obszaru.
6. Dla strefy o której mowa w ust. 6. ustala się:
 - 1) zakaz lokalizacji obiektów z pomieszczeniami przeznaczonymi na pobyt ludzi w odległości do 50 m od granicy obszaru;
 - 2) w odległości powyżej 50 m od granicy obszaru dopuszcza się lokalizację obiektów z pomieszczeniami przeznaczonymi na stały pobyt ludzi pod warunkiem zaopatrzenia ich w urządzenia wodociągowe ze źródłem pozyskiwania wody znajdującym poza strefą, o której jest mowa w ust. 7.

§ 17.

1. Ustala się obszary upraw leśnych, oznaczone na rysunku symbolem jednostki strukturalnej i numerem wsi, zgodnie z § 1 oraz symbolem „LZ” z kolejnymi numerami.
2. Jako przeznaczenie podstawowe dla obszaru o którym mowa w ust. 1. ustala się uprawy leśne.

§ 18.

1. Ustala się obszar drogi wojewódzkiej głównej, oznaczonej na rysunku symbolem jednostki strukturalnej zgodnie z § 1 oraz symbolem „KWG”.
2. Na obszarze w obrębie linii rozgraniczających o których mowa w ust. 1:
 - 1) zakazuje się realizacji obiektów budowlanych, w tym ogrodzeń - z wyjątkiem urządzeń technicznych dróg i związanych z utrzymaniem i obsługą ruchu;
 - 2) dopuszcza się realizację sieci uzbrojenia terenu pod warunkiem spełnienia wymagań określonych w odrębnych przepisach dotyczących dróg publicznych oraz uzyskania zgody zarządcy dróg.

§ 19.

1. Ustala się obszary dróg powiatowych zbiorczych, oznaczonych na rysunku symbolem jednostki strukturalnej zgodnie z § 1 oraz symbolem **KPz** oraz kolejnymi numerami.
2. Na obszarze w obrębie linii rozgraniczających o których mowa w ust. 1:
 - 1) zakazuje się realizacji obiektów budowlanych, w tym ogrodzeń - z wyjątkiem urządzeń technicznych dróg i związanych z utrzymaniem i obsługą ruchu;
 - 2) dopuszcza się realizację sieci uzbrojenia terenu pod warunkiem spełnienia wymagań określonych w odrębnych przepisach dotyczących dróg publicznych oraz uzyskania zgody zarządcy dróg.
3. Nieprzekraczalna linia zabudowy wynosi, zgodnie z przepisami szczególnymi:
 - 1) dla terenów zabudowanych - minimum 8 m do krawędzi jezdni;
 - 2) poza terenami zabudowanymi - minimum 20 m od krawędzi jezdni.
4. Dopuszcza się korekty linii rozgraniczających drogi oraz niezbędnych korekt przebiegu drogi, wynikających ze stanu formalnego oraz istniejącego zainwestowania – za zgodą zarządcy drogi.

§ 20.

1. Ustala się obszary dróg powiatowych lokalnych, oznaczonych na rysunku symbolem jednostki strukturalnej zgodnie z § 1 oraz symbolem **KPl** oraz kolejnymi numerami.
2. Na obszarze w obrębie linii rozgraniczających o których mowa w ust. 1:
 - 1) zakazuje się realizacji obiektów budowlanych, w tym ogrodzeń - z wyjątkiem urządzeń technicznych dróg i związanych z utrzymaniem i obsługą ruchu;
 - 2) dopuszcza się realizację sieci uzbrojenia terenu pod warunkiem spełnienia wymagań określonych w odrębnych przepisach dotyczących dróg publicznych oraz uzyskania zgody zarządcy dróg.
3. Nieprzekraczalna linia zabudowy wynosi, zgodnie z przepisami szczególnymi:
 - 1) dla terenów zabudowanych - minimum 8 m do krawędzi jezdni;
 - 2) poza terenami zabudowanymi - minimum 20 m od krawędzi jezdni.

4. Dopuszcza się korekty linii rozgraniczających drogi oraz niezbędnych korekt przebiegu drogi, wynikających ze stanu formalnego oraz istniejącego zainwestowania – za zgodą zarządcy drogi.

§ 21.

1. Ustala się obszary dróg gminnych dojazdowych, stanowiących obsługę komunikacyjną wsi, oznaczonych na rysunku symbolem **K, KGd** oraz kolejnymi numerami.
2. Na obszarze w obrębie linii rozgraniczających o których mowa w ust. 1:
 - 1) dopuszcza się korekty linii rozgraniczających oraz korekty przebiegu dróg w niezbędnych przypadkach, wynikających ze stanu zainwestowania;
 - 2) zakazuje się realizacji obiektów budowlanych, w tym ogrodzeń - z wyjątkiem urządzeń technicznych dróg i związanych z utrzymaniem i obsługą ruchu;
 - 3) dopuszcza się realizację sieci uzbrojenia terenu pod warunkiem spełnienia wymagań określonych w odrębnych przepisach dotyczących dróg publicznych oraz uzyskania zgody zarządcy dróg.
3. Nieprzekraczalna linia zabudowy wynosi, zgodnie z przepisami szczególnymi:
 - 1) dla terenów zabudowanych - minimum 6 m do krawędzi jezdni;
 - 2) poza terenami zabudowanymi - minimum 15 m od krawędzi jezdni.

§ 22.

1. Dla terenów lasów państwowych jako przeznaczenie podstawowe ustala się produkcję leśną oraz prowadzenie gospodarki leśnej zgodnie z przepisami szczególnymi.
2. Jako przeznaczenie uzupełniające ustala się inwestycje oraz urządzenia związane bezpośrednio z produkcją leśną oraz jej obsługą.

§ 23.

1. Dla pozostałych terenów, nie objętych obszarami przeznaczonymi pod zainwestowanie oraz nie będącymi:
 - a) Lasami,
 - b) rezerwatami przyrody,
 - c) drogami publicznymi,
 - d) terenami wód otwartych i rowów melioracyjnych,
 - e) nieużytkami,ustala się jako przeznaczenie podstawowe uprawy rolne oraz leśne, stanowiące dotychczasowy sposób użytkowania.
2. Jako przeznaczenie uzupełniające ustala się inwestycje oraz urządzenia związane bezpośrednio z produkcją rolną oraz jej obsługą
3. Warunkiem zlokalizowania inwestycji o których jest mowa w ust. 2. jest:
 - a) zapewnienie możliwości dojazdu do drogi publicznej, nie będącej drogą wojewódzką;
 - b) zapewnienie możliwości przyłączenia inwestycji do sieci elektroenergetycznej;
 - c) rozwiązanie przez inwestora gospodarki wodno – ściekowej.
4. Istniejąca zabudowa zagrodowa może podlegać wymianie, rozbudowie i przebudowie pod warunkiem utrzymania przeznaczenia dopuszczalnego.
5. Ustala się zakaz lokalizacji obiektów powodujących degradację środowiska, a także urządzeń wodochłonnnych - jeśli ich zapotrzebowanie na wodę mogłoby naruszyć równowagę lokalnych zasobów wodnych.

§ 24.

Następujące oznaczenia graficzne na rysunku planu są obowiązującymi ustaleniami planu:

- 1) linie rozgraniczające obszary o różnym przeznaczeniu i różnych zasadach zagospodarowania;
- 2) linie rozgraniczające obszarów, będących ustaleniami zmian planu o których jest mowa w § 3. pkt 3.;
- 3) nieprzekraczalne linie zabudowy.

DZIAŁ III

Ustalenia szczegółowe.

Rozdział 1.

JEDNOSTKA STRUKTURALNA > A <

A3. MYSTKÓWIEC KALINÓWKA

§ 25.

1. Wyznacza się obszar **A3. M-15** zabudowy mieszkaniowej.
2. Obszar o którym mowa w ust. 1. obejmuje działki nr 32, 35, 37, 38, 150, 151 i 152/1, stanowiące użytek rolny, zabudowę mieszkaniową oraz siedliskową.
3. Dla obszaru o którym mowa w ust. 1. obowiązują ustalenia określone w § 6. a ponadto:
 - 1) przy wydawaniu decyzji o warunkach zabudowy i zagospodarowania terenu oraz dokonywaniu podziałów geodezyjnych należy zachować szerokość linii rozgraniczających dróg pokazaną na rysunku, określoną zgodnie z przepisami szczególnymi;
 - 2) nieprzekraczalną linię zabudowy, określoną zgodnie z przepisami szczególnymi, pokazano na rysunku.

§ 26.

1. Wyznacza się obszar **A3. M-16** zabudowy mieszkaniowej.
2. Obszar o którym mowa w ust. 1. obejmuje działki nr 60, 61, 64, 65, 68, 71, 74, 75, 78, 79/1, 79/2, 79/3, 79/4, 92, 93, 121/1, 121/2, 122, 123, stanowiące użytek rolny, zabudowę mieszkaniową oraz siedliskową.

- 3 Dla obszaru o którym mowa w ust. 1. obowiązują ustalenia określone w § 6. a ponadto:
 - 1) działka nr geodezyjny 64, 78 i 79/2 nie stanowi samodzielnej działki budowlanej;
 - 2) przy wydawaniu decyzji o warunkach zabudowy i zagospodarowania terenu oraz dokonywaniu podziałów geodezyjnych należy zachować szerokość linii rozgraniczających dróg pokazaną na rysunku, określoną zgodnie z przepisami szczególnymi;
 - 3) nieprzekraczalną linię zabudowy, określoną zgodnie z przepisami szczególnymi, pokazano na rysunku.

§ 27.

- 1 Wyznacza się obszar **A3. M-17** zabudowy mieszkaniowej.
- 2 Obszar o którym mowa w ust. 1. obejmuje działki nr 158, 190, 191, 192, 193, 194, 195, 196, 197, 198, 199, 200, 201, 202, 203, 215, 216, 218, 219, 220, 221, 222, 223, 224, 225, 226, 227, 228, 229, 230, 231, 232, 233, 234, 235, 236 i 237, stanowiące użytek rolny, zabudowę mieszkaniową oraz siedliskową.
- 3 Dla obszaru o którym mowa w ust. 1. obowiązują ustalenia określone w § 6. a ponadto:
 - 1) działka nr geodezyjny 194, 195, 198, 220, 221, 224 i 235 nie stanowi samodzielnej działki budowlanej;
 - 2) przy wydawaniu decyzji o warunkach zabudowy i zagospodarowania terenu oraz dokonywaniu podziałów geodezyjnych należy zachować szerokość linii rozgraniczających dróg pokazaną na rysunku, określoną zgodnie z przepisami szczególnymi;
 - 3) nieprzekraczalną linię zabudowy, określoną zgodnie z przepisami szczególnymi, pokazano na rysunku.

§ 28.

- 1 Wyznacza się obszar **A3. M-18** zabudowy mieszkaniowej.
- 2 Obszar o którym mowa w ust. 1. obejmuje działki nr 159, 161 i 162, stanowiące użytek rolny, zabudowę mieszkaniową oraz siedliskową.
- 3 Dla obszaru o którym mowa w ust. 1. obowiązują ustalenia określone w § 6. a ponadto:
 - 1) działka nr geodezyjny 161 nie stanowi samodzielnej działki budowlanej;
 - 2) przy wydawaniu decyzji o warunkach zabudowy i zagospodarowania terenu oraz dokonywaniu podziałów geodezyjnych należy zachować szerokość linii rozgraniczających dróg pokazaną na rysunku, określoną zgodnie z przepisami szczególnymi;
 - 3) nieprzekraczalną linię zabudowy, określoną zgodnie z przepisami szczególnymi, pokazano na rysunku.

§ 29.

- 1 Wyznacza się obszar **A3. M-19** zabudowy mieszkaniowej.
- 2 Obszar o którym mowa w ust. 1. obejmuje część działki nr 6/1, 6/2 i 7, stanowiącą użytek rolny oraz siedlisko.
- 3 Dla obszaru o którym mowa w ust. 1. obowiązują ustalenia określone w § 6. a ponadto:
 - 1) przy wydawaniu decyzji o warunkach zabudowy i zagospodarowania terenu oraz dokonywaniu podziałów geodezyjnych należy zachować szerokość linii rozgraniczających dróg pokazaną na rysunku, określoną zgodnie z przepisami szczególnymi;
 - 2) nieprzekraczalną linię zabudowy, określoną zgodnie z przepisami szczególnymi, pokazano na rysunku.

§ 30.

- 1 Wyznacza się obszar **A3. LZ-2** upraw leśnych.
- 2 Obszar o którym mowa w ust. 1. obejmuje działki nr 228, 229, 232 i 233, stanowiące użytek rolny przeznaczony pod zalesienie.
- 3 Dla obszaru o którym mowa w ust. 1. obowiązują ustalenia określone w § 17.

A4. MYSTKÓWIEC SZCZUCIN

§ 31.

- 1 Wyznacza się obszar **A4. M-20** zabudowy mieszkaniowej.
- 2 Obszar o którym mowa w ust. 1. obejmuje działki nr 47, 48, 49, 50, 51/1, 51/2, 52, 53 i 54, stanowiące użytek rolny, zabudowę mieszkaniową oraz siedliskową.
- 3 Dla obszaru o którym mowa w ust. 1. obowiązują ustalenia określone w § 6. a ponadto:
 - 1) działka nr geodezyjny 51/1 i 51/2 nie stanowi samodzielnej działki budowlanej;
 - 2) przy wydawaniu decyzji o warunkach zabudowy i zagospodarowania terenu oraz dokonywaniu podziałów geodezyjnych należy zachować szerokość linii rozgraniczających dróg pokazaną na rysunku, określoną zgodnie z przepisami szczególnymi;
 - 3) nieprzekraczalną linię zabudowy, określoną zgodnie z przepisami szczególnymi, pokazano na rysunku.

§ 32.

- 1 Wyznacza się obszar **A4. M-21** zabudowy mieszkaniowej.
- 2 Obszar o którym mowa w ust. 1. obejmuje działki nr 58, 59 i 72, stanowiące użytek rolny, zabudowę mieszkaniową oraz siedliskową.
- 3 Dla obszaru o którym mowa w ust. 1. obowiązują ustalenia określone w § 6. a ponadto:
 - 1) przy wydawaniu decyzji o warunkach zabudowy i zagospodarowania terenu oraz dokonywaniu podziałów geodezyjnych należy zachować szerokość linii rozgraniczających dróg pokazaną na rysunku, określoną zgodnie z przepisami szczególnymi;
 - 2) nieprzekraczalną linię zabudowy, określoną zgodnie z przepisami szczególnymi, pokazano na rysunku.

§ 33.

- 1 Wyznacza się obszar **A4. M-22** zabudowy mieszkaniowej.
- 2 Obszar o którym mowa w ust. 1. obejmuje działki nr 84, 85, 86, 87/3, 102, 110, 111, 112, 113, 114/1, 114/2 i 115, stanowiące użytek rolny, zabudowę mieszkaniową oraz siedliskową.
- 3 Dla obszaru o którym mowa w ust. 1. obowiązują ustalenia określone w § 6. a ponadto:

- 1) działka nr geodezyjny 110 nie stanowi samodzielnej działki budowlanej;
- 2) przy wydawaniu decyzji o warunkach zabudowy i zagospodarowania terenu oraz dokonywaniu podziałów geodezyjnych należy zachować szerokość linii rozgraniczających dróg pokazaną na rysunku, określoną zgodnie z przepisami szczególnymi;
- 3) nieprzekraczalną linię zabudowy, określoną zgodnie z przepisami szczególnymi, pokazano na rysunku.

A6. CISKI

§ 34.

- 1 Wyznacza się obszar **A6. M-25** zabudowy mieszkaniowej.
- 2 Obszar o którym mowa w ust. 1. obejmuje działki nr 73, 74, 75, 88, 89, 90, 92, 93, 94, 95, 99, 100, 101, 102, 103, 104, 105, 186, 187, 188, 189, 190, 191, 192, 193, 194, 195, 196, 197, 198, 245 i 251, stanowiące użytek rolny, zabudowę mieszkaniową oraz siedliskową.
- 3 Dla obszaru o którym mowa w ust. 1. obowiązują ustalenia określone w § 6. a ponadto:
 - 1) działka nr geodezyjny 89, 90, 92, 93, 94, 192, 193, 194, 194 i 251 nie stanowi samodzielnej działki budowlanej;
 - 2) przy wydawaniu decyzji o warunkach zabudowy i zagospodarowania terenu oraz dokonywaniu podziałów geodezyjnych należy zachować szerokość linii rozgraniczających dróg pokazaną na rysunku, określoną zgodnie z przepisami szczególnymi;
 - 3) nieprzekraczalną linię zabudowy, określoną zgodnie z przepisami szczególnymi, pokazano na rysunku.

§ 35.

- 1 Wyznacza się obszar **A6. M-26** zabudowy mieszkaniowej.
- 2 Obszar o którym mowa w ust. 1. obejmuje działki nr 44, 45, 46, 47, 48/1, 48/2, 49, 51, 52, 53, 57, 58, 61/1, 61/2, 64, stanowiące użytek rolny, zabudowę mieszkaniową oraz siedliskową.
- 3 Dla obszaru o którym mowa w ust. 1. obowiązują ustalenia określone w § 6. a ponadto:
 - 1) działka nr geodezyjny 46, 48/1, 58 i 61/1 nie stanowi samodzielnej działki budowlanej;
 - 2) przy wydawaniu decyzji o warunkach zabudowy i zagospodarowania terenu oraz dokonywaniu podziałów geodezyjnych należy zachować szerokość linii rozgraniczających dróg pokazaną na rysunku, określoną zgodnie z przepisami szczególnymi;
 - 3) nieprzekraczalną linię zabudowy, określoną zgodnie z przepisami szczególnymi, pokazano na rysunku.

§ 36.

- 1 Wyznacza się obszar **A6. M-27** zabudowy mieszkaniowej.
- 2 Obszar o którym mowa w ust. 1. obejmuje działki nr 205, 206, 207, 217, 218/1, 218/2, 219, 220, 221, 222 i 223, stanowiące użytek rolny, zabudowę mieszkaniową oraz siedliskową.
- 3 Dla obszaru o którym mowa w ust. 1. obowiązują ustalenia określone w § 6. a ponadto:
 - 1) działka nr geodezyjny 218/2 i 222 nie stanowi samodzielnej działki budowlanej;
 - 2) przy wydawaniu decyzji o warunkach zabudowy i zagospodarowania terenu oraz dokonywaniu podziałów geodezyjnych należy zachować szerokość linii rozgraniczających dróg pokazaną na rysunku, określoną zgodnie z przepisami szczególnymi;
 - 3) nieprzekraczalną linię zabudowy, określoną zgodnie z przepisami szczególnymi, pokazano na rysunku.

§ 37.

- 1 Wyznacza się obszar **A6. O-2** usług oświaty.
- 2 Obszar o którym mowa w ust. 1. obejmuje działkę nr 87.
- 3 Dla obszaru o którym mowa w ust. 1. obowiązują ustalenia określone w § 10., a ponadto:
 - 1) jako przeznaczenie uzupełniające ustala się ogólnodostępne tereny sportowe;
 - 2) przy wydawaniu decyzji o warunkach zabudowy i zagospodarowania terenu oraz dokonywaniu podziałów geodezyjnych należy zachować szerokość linii rozgraniczających dróg pokazaną na rysunku, określoną zgodnie z przepisami szczególnymi;
 - 3) nieprzekraczalną linię zabudowy, określoną zgodnie z przepisami szczególnymi, pokazano na rysunku.

A8. WIKTORYN

§ 38.

- 1 Wyznacza się obszar **A8. M-30** zabudowy mieszkaniowej.
- 2 Obszar o którym mowa w ust. 1. obejmuje działki nr 16, 17, 18/1, 18/2, 19, 21, 22, 23, 24, 31, 32, 33, 34, 35, 49, 50, 59, 60, 67, 69 i 107, stanowiące użytek rolny, zabudowę mieszkaniową oraz siedliskową.
- 3 Dla obszaru o którym mowa w ust. 1. obowiązują ustalenia określone w § 6. a ponadto:
 - 1) działka nr geodezyjny 18/1 i 21 nie stanowi samodzielnej działki budowlanej;
 - 2) przy wydawaniu decyzji o warunkach zabudowy i zagospodarowania terenu oraz dokonywaniu podziałów geodezyjnych należy zachować szerokość linii rozgraniczających dróg pokazaną na rysunku, określoną zgodnie z przepisami szczególnymi;
 - 3) nieprzekraczalną linię zabudowy, określoną zgodnie z przepisami szczególnymi, pokazano na rysunku.

Rozdział 2.
JEDNOSTKA STRUKTURALNA > B <

B2. LUTOBROK

§ 39.

- 1 Wyznacza się obszar **B2. M-7** zabudowy mieszkaniowej.
- 2 Obszar o którym mowa w ust. 1. obejmuje działki nr 39, 87, 89, 90, 91, 92, 93, 95, 96, 97, 184, 185, 186, 187, 188, 189, 190, 191, 192, 193, 194, 195, 267, 269, 270, 271, 272, 275, 276, 277, 278, 279, 280, 281, 282, 284, 285, 287, 288, 289, 290, 291, 292, 293/1, 293/2, 294, 295, 296, 297, 387/1, 387/2, 388, 389, 391, stanowiące użytek rolny, zabudowę mieszkaniową oraz siedliskową.
- 3 Dla obszaru o którym mowa w ust. 1. obowiązują ustalenia określone w § 6. a ponadto:
 - 1) działki nr geodezyjny 90, 91, 92, 93, 96, 193, 270, 276, 294 i 295 nie stanowią samodzielnych działek budowlanych;
 - 2) przy wydawaniu decyzji o warunkach zabudowy i zagospodarowania terenu oraz dokonywaniu podziałów geodezyjnych należy zachować szerokość linii rozgraniczających dróg pokazaną na rysunku, określoną zgodnie z przepisami szczególnymi;
 - 3) nieprzekraczalną linię zabudowy, określoną zgodnie z przepisami szczególnymi, pokazano na rysunku.

§ 40.

- 1 Wyznacza się obszar **B2. M-8** zabudowy mieszkaniowej.
- 2 Obszar o którym mowa w ust. 1. obejmuje działki nr 165, 166, 167, 245, 334, 335, 336, 337, 338, 339, 340, 342/1, 342/2, 343/1, 343/2, 344, 345, 399 i 400, stanowiące użytek rolny, zabudowę mieszkaniową oraz siedliskową.
- 3 Dla obszaru o którym mowa w ust. 1. obowiązują ustalenia określone w § 6. a ponadto:
 - 1) działka nr geodezyjny 400 nie stanowi samodzielnej działki budowlanej;
 - 2) przy wydawaniu decyzji o warunkach zabudowy i zagospodarowania terenu oraz dokonywaniu podziałów geodezyjnych należy zachować szerokość linii rozgraniczających dróg pokazaną na rysunku, określoną zgodnie z przepisami szczególnymi;
 - 3) nieprzekraczalną linię zabudowy, określoną zgodnie z przepisami szczególnymi, pokazano na rysunku.

§ 41.

- 1 Wyznacza się obszar **B2. M-9** zabudowy mieszkaniowej.
- 2 Obszar o którym mowa w ust. 1. obejmuje działki nr 50, 51, 52, 53, 54, 55, 56, 57, stanowiące użytek rolny, zabudowę mieszkaniową oraz siedliskową.
- 3 Dla obszaru o którym mowa w ust. 1. obowiązują ustalenia określone w § 6. a ponadto:
 - 1) przy wydawaniu decyzji o warunkach zabudowy i zagospodarowania terenu oraz dokonywaniu podziałów geodezyjnych należy zachować szerokość linii rozgraniczających dróg pokazaną na rysunku, określoną zgodnie z przepisami szczególnymi;
 - 2) nieprzekraczalną linię zabudowy, określoną zgodnie z przepisami szczególnymi, pokazano na rysunku.

§ 42.

- 1 Wyznacza się obszar **B1. LZ-1** upraw leśnych.
- 2 Obszar o którym mowa w ust. 1. obejmuje działki nr 126 i 129, stanowiące użytek rolny.
- 3 Dla obszaru o którym mowa w ust. 1. obowiązują ustalenia określone w § 17., a ponadto należy zachować szerokość linii rozgraniczających dróg pokazaną na rysunku, określoną zgodnie z przepisami szczególnymi.

B3. LUTOBROK FOLWARK

§ 43.

- 1 Wyznacza się obszar **B3. M-10** zabudowy mieszkaniowej.
- 2 Obszar o którym mowa w ust. 1. obejmuje działki 252, 267/3, 268, 269, 270, 271, 273, 274, 275, 276, 277, 278, 279/1, 279/2, 280 i 281, stanowiące użytek rolny, zabudowę mieszkaniową oraz siedliskową.
- 3 Dla obszaru o którym mowa w ust. 1. obowiązują ustalenia określone w § 6. a ponadto:
 - 1) działki nr geodezyjny 276, 277, 279/1 i 279/2 nie stanowią samodzielnych działek budowlanych;
 - 2) przy wydawaniu decyzji o warunkach zabudowy i zagospodarowania terenu oraz dokonywaniu podziałów geodezyjnych należy zachować szerokość linii rozgraniczających dróg pokazaną na rysunku, określoną zgodnie z przepisami szczególnymi;
 - 3) nieprzekraczalną linię zabudowy, określoną zgodnie z przepisami szczególnymi, pokazano na rysunku.

§ 44.

- 1 Wyznacza się obszar **B3. M-11** zabudowy mieszkaniowej.
- 2 Obszar o którym mowa w ust. 1. obejmuje działki nr 80/2, 80/3, 100, 101/1, 101/2, 102, 103, 104, 105, 106, 109, 326, 335, 336, 338, 339, 340, 341, 342, 349, 350 i 351, stanowiące użytek rolny, zabudowę mieszkaniową oraz siedliskową.
- 3 Dla obszaru o którym mowa w ust. 1. obowiązują ustalenia określone w § 6. a ponadto:
 - 1) działki nr geodezyjny 101/2, 103, 104, 105 i 106 nie stanowią samodzielnych działek budowlanych;
 - 2) przy wydawaniu decyzji o warunkach zabudowy i zagospodarowania terenu oraz dokonywaniu podziałów geodezyjnych należy zachować szerokość linii rozgraniczających dróg pokazaną na rysunku, określoną zgodnie z przepisami szczególnymi;
 - 3) nieprzekraczalną linię zabudowy, określoną zgodnie z przepisami szczególnymi, pokazano na rysunku.

§ 45.

- 1 Wyznacza się obszar **B3. M-12** zabudowy mieszkaniowej.
- 2 Obszar o którym mowa w ust. 1. obejmuje działki nr 73, 112, 113, 114, 121, 122, 123, 164, 167, 168, 169, 179, 180, 181 i 182, stanowiące użytek rolny, zabudowę mieszkaniową oraz siedliskową.
- 3 Dla obszaru o którym mowa w ust. 1. obowiązują ustalenia określone w § 6. a ponadto:
 - 1) przy wydawaniu decyzji o warunkach zabudowy i zagospodarowania terenu oraz dokonywaniu podziałów geodezyjnych należy zachować szerokość linii rozgraniczających dróg pokazaną na rysunku, określoną zgodnie z przepisami szczególnymi;
 - 2) nieprzekraczalną linię zabudowy, określoną zgodnie z przepisami szczególnymi, pokazano na rysunku.

B7. CIENŠZA

§ 46.

- 1 Wyznacza się obszar **B7. M-20** zabudowy mieszkaniowej.
- 2 Obszar o którym mowa w ust. 1. obejmuje działki nr 60, 61, 62/1, 62/2, 63/2, 63/3, 63/4, 63/5, 64, 65, 66, 67, 68, 69, 70, 71, 72, 73, 74, 75, 76, 77, 78, 79, 80, 81/1, 81/2, 82/2, 83/1, 83/2, 84, 85, 86, 87, 88, 89, 90, 91, 92, 93, 94, 95, 96, 97, 98, 99, 100, 101, 102, 103, 104, 105, 106/1, 106/2, 208, 209, 210, 211, 212, 213, 214, 215, 216, 217, 220, 221, 222, 234/1, 234/2, 235 i 236 użytek rolny, zabudowę mieszkaniową oraz siedliskową.
- 3 Dla obszaru o którym mowa w ust. 1. obowiązują ustalenia określone w § 6. a ponadto:
 - 1) działki nr geodezyjne 63/2, 63/4, 63/5, 74, 78, 104, 105 i 215 nie stanowią samodzielnych działek budowlanych;
 - 2) przy wydawaniu decyzji o warunkach zabudowy i zagospodarowania terenu oraz dokonywaniu podziałów geodezyjnych należy zachować szerokość linii rozgraniczających dróg pokazaną na rysunku, określoną zgodnie z przepisami szczególnymi;
 - 3) nieprzekraczalną linię zabudowy, określoną zgodnie z przepisami szczególnymi, pokazano na rysunku.

§ 47.

- 1 Wyznacza się obszar **B7. M-21** zabudowy mieszkaniowej.
- 2 Obszar o którym mowa w ust. 1. obejmuje działki nr 44, 45, 46, 47, 48, 49, 50, 51, 52, 53, 56, 57, 108/2, 218/3, stanowiące użytek rolny, zabudowę mieszkaniową oraz siedliskową.
- 3 Dla obszaru o którym mowa w ust. 1. obowiązują ustalenia określone w § 6. a ponadto:
 - 1) przy wydawaniu decyzji o warunkach zabudowy i zagospodarowania terenu oraz dokonywaniu podziałów geodezyjnych należy zachować szerokość linii rozgraniczających dróg pokazaną na rysunku, określoną zgodnie z przepisami szczególnymi;
 - 2) nieprzekraczalną linię zabudowy, określoną zgodnie z przepisami szczególnymi, pokazano na rysunku.

§ 48.

- 1 Wyznacza się obszar **B7. M-22** zabudowy mieszkaniowej.
- 2 Obszar o którym mowa w ust. 1. obejmuje działki nr 171, 172, 173 i 177, stanowiące użytek rolny, zabudowę mieszkaniową oraz siedliskową.
- 3 Dla obszaru o którym mowa w ust. 1. obowiązują ustalenia określone w § 6. a ponadto:
 - 1) przy wydawaniu decyzji o warunkach zabudowy i zagospodarowania terenu oraz dokonywaniu podziałów geodezyjnych należy zachować szerokość linii rozgraniczających dróg pokazaną na rysunku, określoną zgodnie z przepisami szczególnymi;
 - 2) nieprzekraczalną linię zabudowy, określoną zgodnie z przepisami szczególnymi, pokazano na rysunku.

§ 49.

- 1 Wyznacza się obszar **B7. M-23** zabudowy mieszkaniowej.
- 2 Obszar o którym mowa w ust. 1. obejmuje działki nr 18, 19, 20, 21/2, 166/2 i 166/5, stanowiące użytek rolny, zabudowę mieszkaniową oraz siedliskową.
- 3 Dla obszaru o którym mowa w ust. 1. obowiązują ustalenia określone w § 6. a ponadto:
 - 1) część obszaru znajduje się na terenie stanowiska archeologicznego i zgodnie z wymogami art. 4. pkt. 3., art. 5. pkt. 5. oraz art. 27. ustawy z dnia 15 lutego 1962 r o ochronie dóbr kultury (Dz. U. nr 10 poz. 48 z późniejszymi zmianami) - podlega ochronie konserwatorskiej, to znaczy:
 - a) przed ustaleniem warunków zabudowy i zagospodarowania terenu inwestycje należy uzgodnić ze służbą ochrony zabytków,
 - b) wszelkie działania inwestycyjne należy poprzedzić archeologicznymi badaniami wykopaliskowymi,
 - c) koszt badań archeologicznych oraz prac dokumentacyjnych ponosi inwestor;
 - 2) przy wydawaniu decyzji o warunkach zabudowy i zagospodarowania terenu oraz dokonywaniu podziałów geodezyjnych należy zachować szerokość linii rozgraniczających dróg pokazaną na rysunku, określoną zgodnie z przepisami szczególnymi;
 - 3) nieprzekraczalną linię zabudowy, określoną zgodnie z przepisami szczególnymi, pokazano na rysunku.

§ 50.

- 1 Wyznacza się obszar **B7. L-2** zabudowy letniskowej.
- 2 Obszar o którym mowa w ust. 1. obejmuje działki nr 202/1, 202/2, 203, 204, 205, 244, 245, 246, 247, 248, 249, 250, 252, 253, 254, 255, 256, 257, 258, 259, 260, 261, 262, 263, 264, 265, 266, 267, 268, 269, 270, 271, 272, 273, 274, 275, 276, 277, 278, 279, 280 i 281, stanowiące użytek rolny.
- 3 Dla obszaru o którym mowa w ust. 1. obowiązują ustalenia określone w § 8. a ponadto:

- 1) działki nr geodezyjne 244, 245, 246, 247, 248, 249, 250, 252, 253, 254, 255, 256, 257, 258, 259, 260, 261, 262, 263, 264, 265, 266, 267, 268, 269, 270, 271, 272, 273, 274, 275, 276, 277, 278, 279, 280 i 281 nie stanowią samodzielnych działek letniskowych;
- 2) przy wydawaniu decyzji o warunkach zabudowy i zagospodarowania terenu oraz dokonywaniu podziałów geodezyjnych należy zachować szerokość linii rozgraniczających dróg pokazaną na rysunku, określoną zgodnie z przepisami szczególnymi;
- 3) nieprzekraczalną linię zabudowy, określoną zgodnie z przepisami szczególnymi, pokazano na rysunku.

§ 51.

- 1 Wyznacza się obszar **B7. L-3** zabudowy letniskowej.
- 2 Obszar o którym mowa w ust. 1. obejmuje działki nr 197, 199, 200/1 i 200/2, stanowiące użytek rolny.
- 3 Dla obszaru o którym mowa w ust. 1. obowiązują ustalenia określone w § 8. a ponadto:
 - 1) działka nr 197 stanowi uzupełnienie obszaru zabudowy letniskowej o symbolu **4.L-3**;
 - 2) część obszaru znajduje się na terenie stanowiska archeologicznego i zgodnie z wymogami art. 4. pkt. 3., art. 5. pkt. 5. oraz art. 27. ustawy z dnia 15 lutego 1962 r o ochronie dóbr kultury (Dz. U. nr 10 poz. 48 z późniejszymi zmianami) - podlega ochronie konserwatorskiej, to znaczy:
 - a) przed ustaleniem warunków zabudowy i zagospodarowania terenu inwestycje należy uzgodnić ze służbą ochrony zabytków,
 - b) wszelkie działania inwestycyjne należy poprzedzić archeologicznymi badaniami wykopaliskowymi,
 - c) koszt badań archeologicznych oraz prac dokumentacyjnych ponosi inwestor;
 - 3) przy wydawaniu decyzji o warunkach zabudowy i zagospodarowania terenu oraz dokonywaniu podziałów geodezyjnych należy zachować szerokość linii rozgraniczających dróg pokazaną na rysunku, określoną zgodnie z przepisami szczególnymi;
 - 4) nieprzekraczalną linię zabudowy, określoną zgodnie z przepisami szczególnymi, pokazano na rysunku.

§ 52.

- 1 Wyznacza się obszar **B7. L-4** zabudowy letniskowej.
- 2 Obszar o którym mowa w ust. 1. obejmuje działki nr 174 i 176/2, stanowiące użytek rolny.
- 3 Dla obszaru o którym mowa w ust. 1. obowiązują ustalenia określone w § 8. a ponadto:
 - 1) przy wydawaniu decyzji o warunkach zabudowy i zagospodarowania terenu oraz dokonywaniu podziałów geodezyjnych należy zachować szerokość linii rozgraniczających dróg pokazaną na rysunku, określoną zgodnie z przepisami szczególnymi;
 - 2) nieprzekraczalną linię zabudowy, określoną zgodnie z przepisami szczególnymi, pokazano na rysunku.

§ 53.

- 1 Wyznacza się obszar **B7. L-5** zabudowy letniskowej.
- 2 Obszar o którym mowa w ust. 1. obejmuje działki nr 26/1, 26/2, 27/2, 27/3, 27/5, 27/6, 27/7, 27/8, 27/9, 27/11, 27/12, 28, 29/1, 29/2, 30, 166/3, 166/4, 166/5, 166/6, 166/7, 168, 169 i 170, stanowiące użytek rolny.
- 3 Dla obszaru o którym mowa w ust. 1. obowiązują ustalenia określone w § 8. a ponadto:
 - 1) część obszaru znajduje się na terenie stanowiska archeologicznego i zgodnie z wymogami art. 4. pkt. 3., art. 5. pkt. 5. oraz art. 27. ustawy z dnia 15 lutego 1962 r o ochronie dóbr kultury (Dz. U. nr 10 poz. 48 z późniejszymi zmianami) - podlega ochronie konserwatorskiej, to znaczy:
 - a) przed ustaleniem warunków zabudowy i zagospodarowania terenu inwestycje należy uzgodnić ze służbą ochrony zabytków,
 - b) wszelkie działania inwestycyjne należy poprzedzić archeologicznymi badaniami wykopaliskowymi,
 - c) koszt badań archeologicznych oraz prac dokumentacyjnych ponosi inwestor;
 - 2) przy wydawaniu decyzji o warunkach zabudowy i zagospodarowania terenu oraz dokonywaniu podziałów geodezyjnych należy zachować szerokość linii rozgraniczających dróg pokazaną na rysunku, określoną zgodnie z przepisami szczególnymi;
 - 3) nieprzekraczalną linię zabudowy, określoną zgodnie z przepisami szczególnymi, pokazano na rysunku.

§ 54.

- 1 Wyznacza się obszar **B7. L-6** zabudowy letniskowej.
- 2 Obszar o którym mowa w ust. 1. obejmuje działki nr 12, 13, 14/1, 14/2, 14/4, 14/5, 15, 16/1, 16/2, 17, 23, 24 i 25, stanowiące użytek rolny oraz siedliska.
- 3 Dla obszaru o którym mowa w ust. 1. obowiązują ustalenia określone w § 8. a ponadto:
 - 1) przy wydawaniu decyzji o warunkach zabudowy i zagospodarowania terenu oraz dokonywaniu podziałów geodezyjnych należy zachować szerokość linii rozgraniczających dróg pokazaną na rysunku, określoną zgodnie z przepisami szczególnymi;
 - 2) nieprzekraczalną linię zabudowy, określoną zgodnie z przepisami szczególnymi, pokazano na rysunku.

§ 55.

- 1 Wyznacza się obszar **B7. LZ-2** upraw leśnych.
- 2 Obszar o którym mowa w ust. 1. obejmuje działkę nr 205, stanowiącą użytek rolny.
- 3 Dla obszaru o którym mowa w ust. 1. obowiązują ustalenia określone w § 17., a ponadto należy zachować szerokość linii rozgraniczających dróg pokazaną na rysunku, określoną zgodnie z przepisami szczególnymi.

Rozdział 3.
JEDNOSTKA STRUKTURALNA > C <

C1. NOWE BORSUKI

§ 56.

- 1 Wyznacza się obszar **C1. M-1** zabudowy mieszkaniowej.
- 2 Obszar o którym mowa w ust. 1. obejmuje działki nr 49, 50, 51, 52/1, 52/2, 56, 97 i 98, stanowiące użytek rolny oraz siedliska.
- 3 Dla obszaru o którym mowa w ust. 1. obowiązują ustalenia określone w § 6. a ponadto:
 - 1) przy wydawaniu decyzji o warunkach zabudowy i zagospodarowania terenu oraz dokonywaniu podziałów geodezyjnych należy zachować szerokość linii rozgraniczających dróg pokazaną na rysunku, określoną zgodnie z przepisami szczególnymi;
 - 2) nieprzekraczalną linię zabudowy, określoną zgodnie z przepisami szczególnymi, pokazano na rysunku.

§ 57.

- 1 Wyznacza się obszar **C1. M-2** zabudowy mieszkaniowej.
- 2 Obszar o którym mowa w ust. 1. obejmuje działki nr 44/1, 44/2, 45, 46, 47 i 48, stanowiące użytek rolny, zabudowę mieszkaniową oraz siedliskową.
- 3 Dla obszaru o którym mowa w ust. 1. obowiązują ustalenia określone w § 6. a ponadto:
 - 1) przy wydawaniu decyzji o warunkach zabudowy i zagospodarowania terenu oraz dokonywaniu podziałów geodezyjnych należy zachować szerokość linii rozgraniczających dróg pokazaną na rysunku, określoną zgodnie z przepisami szczególnymi;
 - 2) nieprzekraczalną linię zabudowy, określoną zgodnie z przepisami szczególnymi, pokazano na rysunku.

§ 58.

- 1 Wyznacza się obszar **C1. L-1** zabudowy letniskowej.
- 2 Obszar o którym mowa w ust. 1. obejmuje działki nr 95/2, 96, 97, 98, 99/1, 99/2, 99/3, 99/4, 99/5, 99/8, 100, 114 i 115, stanowiące użytek rolny.
- 3 Dla obszaru o którym mowa w ust. 1. obowiązują ustalenia określone w § 8. a ponadto:
 - 1) działka nr geodezyjny 115 nie stanowi samodzielnej działki budowlanej;
 - 2) przy wydawaniu decyzji o warunkach zabudowy i zagospodarowania terenu oraz dokonywaniu podziałów geodezyjnych należy zachować szerokość linii rozgraniczających dróg pokazaną na rysunku, określoną zgodnie z przepisami szczególnymi;
 - 3) nieprzekraczalną linię zabudowy, określoną zgodnie z przepisami szczególnymi, pokazano na rysunku.

§ 59.

- 1 Wyznacza się obszar **C1. L-2** zabudowy letniskowej.
- 2 Obszar o którym mowa w ust. 1. obejmuje działki nr 71, 78/1, 80/3, 80/4, 82/3, 84, 85, 86, 87, 88/1, 88/2, 89, 90, 92, 93 i 270, stanowiące użytek rolny oraz teren zabudowany.
- 3 Dla obszaru o którym mowa w ust. 1. obowiązują ustalenia określone w § 8. a ponadto:
 - 1) działki nr geodezyjny 84, 85, 86, 87, 88/1, 88/2, 89, 90, 92 i 93 nie stanowią samodzielnej działki budowlanej;
 - 2) przy wydawaniu decyzji o warunkach zabudowy i zagospodarowania terenu oraz dokonywaniu podziałów geodezyjnych należy zachować szerokość linii rozgraniczających dróg pokazaną na rysunku, określoną zgodnie z przepisami szczególnymi;
 - 3) nieprzekraczalną linię zabudowy, określoną zgodnie z przepisami szczególnymi, pokazano na rysunku.

§ 60.

- 1 Wyznacza się obszar **C1. L-3** zabudowy letniskowej.
- 2 Obszar o którym mowa w ust. 1. obejmuje działki nr 75, 76/1, 76/2 i 77, stanowiące użytek rolny.
- 3 Dla obszaru o którym mowa w ust. 1. obowiązują ustalenia określone w § 8. a ponadto:
 - 1) obszar stanowi powiększenie i uzupełnienie obszarów zabudowy letniskowej **2.L-4** i **2.L-5**;
 - 2) przy wydawaniu decyzji o warunkach zabudowy i zagospodarowania terenu oraz dokonywaniu podziałów geodezyjnych należy zachować szerokość linii rozgraniczających dróg pokazaną na rysunku, określoną zgodnie z przepisami szczególnymi;
 - 3) przy wydawaniu decyzji o warunkach zabudowy i zagospodarowania terenu oraz dokonywaniu podziałów geodezyjnych należy zachować szerokość linii rozgraniczających dróg pokazaną na rysunku, określoną zgodnie z przepisami szczególnymi.

§ 61.

- 1 Wyznacza się obszar **C1. L-4** zabudowy letniskowej.
- 2 Obszar o którym mowa w ust. 1. obejmuje działkę nr 70, stanowiącą użytek rolny.
- 3 Dla obszaru o którym mowa w ust. 1. obowiązują ustalenia określone w § 8. a ponadto:
 - 1) dojazd do obszaru zapewnia komunikacja wewnętrzna obszaru **2.M-3**;
 - 2) przy wydawaniu decyzji o warunkach zabudowy i zagospodarowania terenu oraz dokonywaniu podziałów geodezyjnych należy zachować szerokość linii rozgraniczających dróg pokazaną na rysunku, określoną zgodnie z przepisami szczególnymi;
 - 3) nieprzekraczalną linię zabudowy, określoną zgodnie z przepisami szczególnymi, pokazano na rysunku.

§ 62.

- 1 Wyznacza się obszar **C1. L-5** zabudowy letniskowej.

- 2 Obszar o którym mowa w ust. 1. obejmuje działki nr 38, 39, 40, 41 i 42, stanowiące użytek rolny i teren zainwestowany.
- 3 Dla obszaru o którym mowa w ust. 1. obowiązują ustalenia określone w § 8. a ponadto:
 - 1) przy wydawaniu decyzji o warunkach zabudowy i zagospodarowania terenu oraz dokonywaniu podziałów geodezyjnych należy zachować szerokość linii rozgraniczających dróg pokazaną na rysunku, określoną zgodnie z przepisami szczególnymi;
 - 2) nieprzekraczalną linię zabudowy, określoną zgodnie z przepisami szczególnymi, pokazano na rysunku.

§ 63.

- 1 Wyznacza się obszar **C1. L-6** zabudowy lotniskowej.
- 2 Obszar o którym mowa w ust. 1. obejmuje działki nr 2/1, 2/2, 2/3, 2/4, 2/5, 3/1, 3/2, 3/3, 7, 15/1, 15/2, 15/3, 15/4, 15/6, 15/7, 16/1, 16/2, 16/3, 16/4, 16/5, 16/6, 17, 18, 19, 20, 21, 22, 23, 24, 25, 26, 27, 28, 29, 30/1, 30/2, 30/3, 300, 301, 302, 303, 304, 306, 307, 308, 309, stanowiącą użytek rolny i teren zainwestowany.
- 3 Dla obszaru o którym mowa w ust. 1. obowiązują ustalenia określone w § 8. a ponadto:
 - 1) przy wydawaniu decyzji o warunkach zabudowy i zagospodarowania terenu oraz dokonywaniu podziałów geodezyjnych należy zachować szerokość linii rozgraniczających dróg pokazaną na rysunku, określoną zgodnie z przepisami szczególnymi;
 - 2) nieprzekraczalną linię zabudowy, określoną zgodnie z przepisami szczególnymi, pokazano na rysunku.

C2. BORSUKI KOLONIA

§ 64.

- 1 Wyznacza się obszar **C2. L-7** zabudowy lotniskowej.
- 2 Obszar o którym mowa w ust. 1. obejmuje działki nr 553, 555, 558, 562, 565/1, 565/3, 565/4, 567, 569/1, 569/2, 569/3, 571, 573, 574, 578, 581/1, 581/2, 582, 585, 588, 591, 594, 654/1, 654/2, 654/3 i 665, stanowiące użytek rolny oraz teren zabudowany.
- 3 Dla obszaru o którym mowa w ust. 1. obowiązują ustalenia określone w § 8. a ponadto:
 - 1) przy wydawaniu decyzji o warunkach zabudowy i zagospodarowania terenu oraz dokonywaniu podziałów geodezyjnych należy zachować szerokość linii rozgraniczających dróg pokazaną na rysunku, określoną zgodnie z przepisami szczególnymi;
 - 2) nieprzekraczalną linię zabudowy, określoną zgodnie z przepisami szczególnymi, pokazano na rysunku.

§ 65.

- 1 Wyznacza się obszar **C2. L-8** zabudowy lotniskowej.
- 2 Obszar o którym mowa w ust. 1. obejmuje działki nr 345, 348/1, 348/2, 349, 354, 358, 362, 369, 378, 380, 389, 391, 395, 400, 405, 410, 415 i 530, stanowiące użytek rolny oraz teren zabudowany.
- 3 Dla obszaru o którym mowa w ust. 1. obowiązują ustalenia określone w § 8. a ponadto:
 - 1) przy wydawaniu decyzji o warunkach zabudowy i zagospodarowania terenu oraz dokonywaniu podziałów geodezyjnych należy zachować szerokość linii rozgraniczających dróg pokazaną na rysunku, określoną zgodnie z przepisami szczególnymi;
 - 2) nieprzekraczalną linię zabudowy, określoną zgodnie z przepisami szczególnymi, pokazano na rysunku.

§ 66.

- 1 Wyznacza się obszar **C2. L-9** zabudowy lotniskowej.
- 2 Obszar o którym mowa w ust. 1. obejmuje działki nr 142, 143, 144, 145, 146, 147, 158, 159, 161, 162, 163, 164, 165, 166, 179, 180, 181, 182, 183, 184, 185, 186, 291, 292, 293, 294, 295, 296, 297, 298, 300, 301, 302, 303, 304, 307, 310, 311, 314, 315, 317, 318, 321, 322, 324 i 325, stanowiące użytek rolny.
- 3 Dla obszaru o którym mowa w ust. 1. obowiązują ustalenia określone w § 8. a ponadto:
 - 1) przy wydawaniu decyzji o warunkach zabudowy i zagospodarowania terenu oraz dokonywaniu podziałów geodezyjnych należy zachować szerokość linii rozgraniczających dróg pokazaną na rysunku, określoną zgodnie z przepisami szczególnymi;
 - 2) nieprzekraczalną linię zabudowy, określoną zgodnie z przepisami szczególnymi, pokazano na rysunku.

§ 67.

- 1 Wyznacza się obszar **C2. L-10** zabudowy lotniskowej.
- 2 Obszar o którym mowa w ust. 1. obejmuje działki nr 149, 150, 151, 152, 173, 278, 279, 281, 282, 283, 284, 285 i 640, stanowiące użytek rolny.
- 3 Dla obszaru o którym mowa w ust. 1. obowiązują ustalenia określone w § 8. a ponadto:
 - 1) przy wydawaniu decyzji o warunkach zabudowy i zagospodarowania terenu oraz dokonywaniu podziałów geodezyjnych należy zachować szerokość linii rozgraniczających dróg pokazaną na rysunku, określoną zgodnie z przepisami szczególnymi;
 - 2) nieprzekraczalną linię zabudowy, określoną zgodnie z przepisami szczególnymi, pokazano na rysunku.

§ 68.

- 1 Wyznacza się obszar **C2. L-11** zabudowy lotniskowej.
- 2 Obszar o którym mowa w ust. 1. obejmuje działki nr 51, 52, 53, 54, 55, 56, 57, 58, 59, 60, 61, 62, 63, 64, 65, 66, 67, 68, 69, 70, 71, 72, 73, 74, 75, 76, 78, 109, 110, 111, 112, 113, 114, 115, 116, 117, 118, 119, 120, 121, 122, 123, 124, 125, 126, 127, 128/1, 128/2, 129, 130, 131, 132, 133, 134 i 135, stanowiące użytek rolny.
- 3 Dla obszaru o którym mowa w ust. 1. obowiązują ustalenia określone w § 8. a ponadto:

- 1) przy wydawaniu decyzji o warunkach zabudowy i zagospodarowania terenu oraz dokonywaniu podziałów geodezyjnych należy zachować szerokość linii rozgraniczających dróg pokazaną na rysunku, określoną zgodnie z przepisami szczególnymi;
- 2) nieprzekraczalną linię zabudowy, określoną zgodnie z przepisami szczególnymi, pokazano na rysunku.

§ 69.

- 1 Wyznacza się obszar **C2. L-12** zabudowy letniskowej.
- 2 Obszar o którym mowa w ust. 1. obejmuje działki nr 29, 30, 31, 32, 33, 34/2, 35, 37, 38, 39, 40, 41, 42, 43, 44, 45, 46, 47, 48 i 49, stanowiące użytek rolny.
- 3 Dla obszaru o którym mowa w ust. 1. obowiązują ustalenia określone w § 8. a ponadto:
 - 1) przy wydawaniu decyzji o warunkach zabudowy i zagospodarowania terenu oraz dokonywaniu podziałów geodezyjnych należy zachować szerokość linii rozgraniczających dróg pokazaną na rysunku, określoną zgodnie z przepisami szczególnymi;
 - 2) nieprzekraczalną linię zabudowy, określoną zgodnie z przepisami szczególnymi, pokazano na rysunku.

§ 70.

- 1 Wyznacza się obszar **C2. L-13** zabudowy letniskowej.
- 2 Obszar o którym mowa w ust. 1. obejmuje działki nr 18, 21, 24, 211, 212, 222, 223, 224, 225, 226, 227, 228, 229, 230, 231, 233, 235, 238, 239, 240, 242, 244, 245, 246, 247, 248, 249, 250, 251, 253, 254, 255, 256, 257, 258, 259, 260, 261, 262, 263, 264, 265, 266, 267, 268, 269, 270, 271, 272, 273, 274, 275, 276, 277 i 280, stanowiące użytek rolny.
- 3 Dla obszaru o którym mowa w ust. 1. obowiązują ustalenia określone w § 8. a ponadto:
 - 1) przy wydawaniu decyzji o warunkach zabudowy i zagospodarowania terenu oraz dokonywaniu podziałów geodezyjnych należy zachować szerokość linii rozgraniczających dróg pokazaną na rysunku, określoną zgodnie z przepisami szczególnymi;
 - 2) nieprzekraczalną linię zabudowy, określoną zgodnie z przepisami szczególnymi, pokazano na rysunku.

§ 71.

- 1 Wyznacza się obszar **C2. L-14** zabudowy letniskowej.
- 2 Obszar o którym mowa w ust. 1. obejmuje działki nr 4/1, 4/2, 4/3, 4/4, 5/1, 5/2, 5/3, 5/4, 5/5, 6/1, 6/2, 7/1, 8/1 i 655, stanowiące użytek rolny i teren zabudowany.
- 3 Dla obszaru o którym mowa w ust. 1. obowiązują ustalenia określone w § 8. a ponadto:
 - 1) przy wydawaniu decyzji o warunkach zabudowy i zagospodarowania terenu oraz dokonywaniu podziałów geodezyjnych należy zachować szerokość linii rozgraniczających dróg pokazaną na rysunku, określoną zgodnie z przepisami szczególnymi;
 - 2) nieprzekraczalną linię zabudowy, określoną zgodnie z przepisami szczególnymi, pokazano na rysunku.

§ 72.

- 1 Wyznacza się obszar **C2. L-15** zabudowy letniskowej.
- 2 Obszar o którym mowa w ust. 1. obejmuje działki nr 368, 372, 374, 376, 377/1, 379, 381, 382 i 388, stanowiące użytek rolny i teren zabudowany.
- 3 Dla obszaru o którym mowa w ust. 1. obowiązują ustalenia określone w § 8. a ponadto:
 - 1) działki nr geodezyjne 372 i 381 nie stanowią samodzielnych działek budowlanych;
 - 2) przy wydawaniu decyzji o warunkach zabudowy i zagospodarowania terenu oraz dokonywaniu podziałów geodezyjnych należy zachować szerokość linii rozgraniczających dróg pokazaną na rysunku, określoną zgodnie z przepisami szczególnymi;
 - 3) nieprzekraczalną linię zabudowy, określoną zgodnie z przepisami szczególnymi, pokazano na rysunku.

§ 73.

- 1 Wyznacza się obszar **C2. L-16** zabudowy letniskowej.
- 2 Obszar o którym mowa w ust. 1. obejmuje działki nr 598/1, 598/2, 600, 602, 604, 607/1, 607/2, 609, 611 i 613, stanowiące użytek rolny i teren zabudowany.
- 3 Dla obszaru o którym mowa w ust. 1. obowiązują ustalenia określone w § 8. a ponadto:
 - 1) działka nr geodezyjny 607/2 nie stanowi samodzielnej działki budowlanej;
 - 2) przy wydawaniu decyzji o warunkach zabudowy i zagospodarowania terenu oraz dokonywaniu podziałów geodezyjnych należy zachować szerokość linii rozgraniczających dróg pokazaną na rysunku, określoną zgodnie z przepisami szczególnymi;
 - 3) nieprzekraczalną linię zabudowy, określoną zgodnie z przepisami szczególnymi, pokazano na rysunku.

§ 74.

- 1 Wyznacza się obszar **C2. L-17** zabudowy letniskowej.
- 2 Obszar o którym mowa w ust. 1. obejmuje działki nr 616/1, 616/2, 621, 622, 623 i 639, stanowiące użytek rolny i teren zabudowany.
- 3 Dla obszaru o którym mowa w ust. 1. obowiązują ustalenia określone w § 8. a ponadto:
 - 1) przy wydawaniu decyzji o warunkach zabudowy i zagospodarowania terenu oraz dokonywaniu podziałów geodezyjnych należy zachować szerokość linii rozgraniczających dróg pokazaną na rysunku, określoną zgodnie z przepisami szczególnymi;
 - 2) nieprzekraczalną linię zabudowy, określoną zgodnie z przepisami szczególnymi, pokazano na rysunku.

§ 75.

- 1 Wyznacza się obszar **C2. L-18** zabudowy letniskowej.
- 2 Obszar o którym mowa w ust. 1. obejmuje działki nr 599, 601, 603, 605, 608, 610, 612, 614, 620/2, 620/3, 620/4, 620/5, 620/6, 624/2, 624/4, 624/5, 624/6, 624/7, 624/8, 624/9, 625/2, 625/4, 625/5, 625/6, 625/7,

- 625/8, 625/9, 625/10, 625/11, 625/12, 625/13, 626/1, 626/2, 626/4, 626/5, 627/1, 627/2, 627/3, 627/4, 627/5, 627/6, 627/7, 629/2, 629/5, 630/1, 630/3, 630/4, 630/6 i, 630/7, stanowiące użytek rolny i teren zabudowany.
- 3 Dla obszaru o którym mowa w ust. 1. obowiązują ustalenia określone w § 8. a ponadto:
- 1) część obszaru znajduje się na terenie stanowiska archeologicznego i zgodnie z wymogami art. 4. pkt. 3., art. 5. pkt. 5. oraz art. 27. ustawy z dnia 15 lutego 1962 r o ochronie dóbr kultury (Dz. U. nr 10 poz. 48 z późniejszymi zmianami) - podlega ochronie konserwatorskiej, to znaczy:
 - a) przed ustaleniem warunków zabudowy i zagospodarowania terenu inwestycje należy uzgodnić ze służbą ochrony zabytków,
 - b) wszelkie działania inwestycyjne należy poprzedzić archeologicznymi badaniami wykopaliskowymi,
 - c) koszt badań archeologicznych oraz prac dokumentacyjnych ponosi inwestor;
 - 2) przy wydawaniu decyzji o warunkach zabudowy i zagospodarowania terenu oraz dokonywaniu podziałów geodezyjnych należy zachować szerokość linii rozgraniczających dróg pokazaną na rysunku, określoną zgodnie z przepisami szczególnymi;
 - 3) nieprzekraczalną linię zabudowy, określoną zgodnie z przepisami szczególnymi, pokazano na rysunku.

§ 76.

- 1 Wyznacza się obszar **C2. L-19** zabudowy letniskowej.
- 2 Obszar o którym mowa w ust. 1. obejmuje działki nr 547/2, 547/3, 547/4, 547/5, 547/6, 547/7, 547/8, 547/9, 550/1 i 550/4, stanowiące użytek rolny, nieużytek oraz teren zabudowany.
- 3 Dla obszaru o którym mowa w ust. 1. obowiązują ustalenia określone w § 8. a ponadto:
 - 1) przy wydawaniu decyzji o warunkach zabudowy i zagospodarowania terenu oraz dokonywaniu podziałów geodezyjnych należy zachować szerokość linii rozgraniczających dróg pokazaną na rysunku, określoną zgodnie z przepisami szczególnymi;
 - 2) nieprzekraczalną linię zabudowy, określoną zgodnie z przepisami szczególnymi, pokazano na rysunku.

§ 77.

- 1 Wyznacza się obszar **C2. L-20** zabudowy letniskowej.
- 2 Obszar o którym mowa w ust. 1. obejmuje działki nr 508, 514, 519, 525, 534, 537/1, 537/2, 537/3 i 540, stanowiące użytek rolny i teren zabudowany.
- 3 Dla obszaru o którym mowa w ust. 1. obowiązują ustalenia określone w § 8. a ponadto:
 - 1) przy wydawaniu decyzji o warunkach zabudowy i zagospodarowania terenu oraz dokonywaniu podziałów geodezyjnych należy zachować szerokość linii rozgraniczających dróg pokazaną na rysunku, określoną zgodnie z przepisami szczególnymi;
 - 2) nieprzekraczalną linię zabudowy, określoną zgodnie z przepisami szczególnymi, pokazano na rysunku.

§ 78.

- 1 Wyznacza się obszar **C2. L-21** zabudowy letniskowej.
- 2 Obszar o którym mowa w ust. 1. obejmuje działki nr 429/1, 429/2, 431, 433/1, 433/2, 434/1, 434/2, 437, 439/1, 439/2, 440/1, 440/2, 441, 448, 449, 454, 455, 458, 460, 466/1, 466/2, 467, 473, 474, 483, 484, 489/1, 489/2, 494, 499, 507, 513, stanowiące użytek rolny i teren zabudowany.
- 3 Dla obszaru o którym mowa w ust. 1. obowiązują ustalenia określone w § 8. a ponadto:
 - 1) przy wydawaniu decyzji o warunkach zabudowy i zagospodarowania terenu oraz dokonywaniu podziałów geodezyjnych należy zachować szerokość linii rozgraniczających dróg pokazaną na rysunku, określoną zgodnie z przepisami szczególnymi;
 - 2) nieprzekraczalną linię zabudowy, określoną zgodnie z przepisami szczególnymi, pokazano na rysunku.

§ 79.

- 1 Wyznacza się obszar **C2. O-1** usług oświaty.
- 2 Obszar o którym mowa w ust. 1. obejmuje działkę nr 631, stanowiącą teren istniejącej szkoły.
- 3 Dla obszaru o którym mowa w ust. 1. obowiązują ustalenia określone w § 10., a ponadto:
 - 1) jako przeznaczenie uzupełniające ustala się ogólnodostępne tereny sportowe;
 - 2) przy wydawaniu decyzji o warunkach zabudowy i zagospodarowania terenu oraz dokonywaniu podziałów geodezyjnych należy zachować szerokość linii rozgraniczających dróg pokazaną na rysunku, określoną zgodnie z przepisami szczególnymi;
 - 3) nieprzekraczalną linię zabudowy, określoną zgodnie z przepisami szczególnymi, pokazano na rysunku.

C3. ŁĘCINO

§ 80.

- 1 Wyznacza się obszar **C3. L-22** zabudowy letniskowej.
- 2 Obszar o którym mowa w ust. 1. obejmuje działki nr 26, 27, 28, 29, 30, 31, 32, 33, 34, 36 i 37, stanowiące użytek rolny i teren zabudowany.
- 3 Dla obszaru o którym mowa w ust. 1. obowiązują ustalenia określone w § 8. a ponadto:
 - 1) część obszaru znajduje się na terenie stanowiska archeologicznego i zgodnie z wymogami art. 4. pkt. 3., art. 5. pkt. 5. oraz art. 27. ustawy z dnia 15 lutego 1962 r o ochronie dóbr kultury (Dz. U. nr 10 poz. 48 z późniejszymi zmianami) - podlega ochronie konserwatorskiej, to znaczy:
 - a) przed ustaleniem warunków zabudowy i zagospodarowania terenu inwestycje należy uzgodnić ze służbą ochrony zabytków,
 - b) wszelkie działania inwestycyjne należy poprzedzić archeologicznymi badaniami wykopaliskowymi,
 - c) koszt badań archeologicznych oraz prac dokumentacyjnych ponosi inwestor;

- 2) przy wydawaniu decyzji o warunkach zabudowy i zagospodarowania terenu oraz dokonywaniu podziałów geodezyjnych należy zachować szerokość linii rozgraniczających dróg pokazaną na rysunku, określoną zgodnie z przepisami szczególnymi;
- 3) nieprzekraczalną linię zabudowy, określoną zgodnie z przepisami szczególnymi, pokazano na rysunku.

§ 81.

- 1 Wyznacza się obszar **C3. L-23** zabudowy letniskowej.
- 2 Obszar o którym mowa w ust. 1. obejmuje działki nr 42, 43, 44, 45, 46/1, 46/2, 46/3, 46/4, 46/5, 46/6, 46/7, 47/1, 47/3, 47/4, 48, 49, 82, 126/1, 126/2, 126/3 i 126/4, stanowiące użytek rolny i teren zabudowany.
- 3 Dla obszaru o którym mowa w ust. 1. obowiązują ustalenia określone w § 8. a ponadto:
 - 1) dla działki nr 43 jako przeznaczenie podstawowe ustala się zabudowę siedliskową;
 - 2) część obszaru znajduje się na terenie stanowiska archeologicznego i zgodnie z wymogami art. 4. pkt. 3., art. 5. pkt. 5. oraz art. 27. ustawy z dnia 15 lutego 1962 r o ochronie dóbr kultury (Dz. U. nr 10 poz. 48 z późniejszymi zmianami) - podlega ochronie konserwatorskiej, to znaczy:
 - a) przed ustaleniem warunków zabudowy i zagospodarowania terenu inwestycje należy uzgodnić ze służbą ochrony zabytków,
 - b) wszelkie działania inwestycyjne należy poprzedzić archeologicznymi badaniami wykopaliskowymi,
 - c) koszt badań archeologicznych oraz prac dokumentacyjnych ponosi inwestor;
 - 3) przy dokonywaniu podziałów geodezyjnych należy zachować szerokość linii rozgraniczających dróg pokazaną na rysunku, określoną zgodnie z przepisami szczególnymi;
 - 4) nieprzekraczalną linię zabudowy, określoną zgodnie z przepisami szczególnymi, pokazano na rysunku.

§ 82.

- 1 Wyznacza się obszar **C3. L-24** zabudowy letniskowej.
- 2 Obszar o którym mowa w ust. 1. obejmuje działki nr 39, 40, 58/5, 60/2, 60/3, 60/4, 60/5, 61/1, 62/1, 62/2, 63/1, 63/2, 63/3, 64, 65, 66, 67, 75, 77/1, 77/3, 77/4, 78/6, 78/7, 78/8, 78/9, 78/10, 78/11, 78/12, 79/5, 79/6, 79/7, 79/8, 79/9, 79/10, 127, 128 i 129, stanowiące użytek rolny i teren zabudowany.
- 3 Dla obszaru o którym mowa w ust. 1. obowiązują ustalenia określone w § 8. a ponadto:
 - 1) część obszaru znajduje się na terenie stanowiska archeologicznego i zgodnie z wymogami art. 4. pkt. 3., art. 5. pkt. 5. oraz art. 27. ustawy z dnia 15 lutego 1962 r o ochronie dóbr kultury (Dz. U. nr 10 poz. 48 z późniejszymi zmianami) - podlega ochronie konserwatorskiej, to znaczy:
 - a) przed ustaleniem warunków zabudowy i zagospodarowania terenu inwestycje należy uzgodnić ze służbą ochrony zabytków,
 - b) wszelkie działania inwestycyjne należy poprzedzić archeologicznymi badaniami wykopaliskowymi,
 - c) koszt badań archeologicznych oraz prac dokumentacyjnych ponosi inwestor;
 - 2) przy wydawaniu decyzji o warunkach zabudowy i zagospodarowania terenu oraz dokonywaniu podziałów geodezyjnych należy zachować szerokość linii rozgraniczających dróg pokazaną na rysunku, określoną zgodnie z przepisami szczególnymi;
 - 3) nieprzekraczalną linię zabudowy, określoną zgodnie z przepisami szczególnymi, pokazano na rysunku.

C4. KRUCZY BOREK

§ 83.

- 1 Wyznacza się obszar **C4. M-3** zabudowy mieszkaniowej.
- 2 Obszar o którym mowa w ust. 1. obejmuje działki nr 109, 110, 177 i 182, stanowiące użytek rolny oraz siedliska.
- 3 Dla obszaru o którym mowa w ust. 1. obowiązują ustalenia określone w § 6. a ponadto:
 - 1) część obszaru znajduje się na terenie stanowiska archeologicznego i zgodnie z wymogami art. 4. pkt. 3., art. 5. pkt. 5. oraz art. 27. ustawy z dnia 15 lutego 1962 r o ochronie dóbr kultury (Dz. U. nr 10 poz. 48 z późniejszymi zmianami) - podlega ochronie konserwatorskiej, to znaczy:
 - a) przed ustaleniem warunków zabudowy i zagospodarowania terenu inwestycje należy uzgodnić ze służbą ochrony zabytków,
 - b) wszelkie działania inwestycyjne należy poprzedzić archeologicznymi badaniami wykopaliskowymi,
 - c) koszt badań archeologicznych oraz prac dokumentacyjnych ponosi inwestor;
 - 2) przy wydawaniu decyzji o warunkach zabudowy i zagospodarowania terenu oraz dokonywaniu podziałów geodezyjnych należy zachować szerokość linii rozgraniczających dróg pokazaną na rysunku, określoną zgodnie z przepisami szczególnymi;
 - 3) nieprzekraczalną linię zabudowy, określoną zgodnie z przepisami szczególnymi, pokazano na rysunku.

§ 84.

- 1 Wyznacza się obszar **C4. M-4** zabudowy mieszkaniowej.
- 2 Obszar o którym mowa w ust. 1. obejmuje działki nr 23, 113, 114, 115/1, 115/2 i 116, stanowiące użytek rolny, nieużytek oraz siedliska.
- 3 Dla obszaru o którym mowa w ust. 1. obowiązują ustalenia określone w § 6. a ponadto:
 - 1) działki nr geodezyjne 115/1 i 115/2 nie stanowi samodzielnych działek budowlanych;
 - 2) przy wydawaniu decyzji o warunkach zabudowy i zagospodarowania terenu oraz dokonywaniu podziałów geodezyjnych należy zachować szerokość linii rozgraniczających dróg pokazaną na rysunku, określoną zgodnie z przepisami nieprzekraczalną linię zabudowy, określoną zgodnie z przepisami szczególnymi, pokazano na rysunku.

§ 85.

- 1 Wyznacza się obszar **C4. M-5** zabudowy mieszkaniowej.

- 2 Obszar o którym mowa w ust. 1. obejmuje działki nr 125/3 i 138, stanowiące użytek rolny oraz siedliska.
- 3 Dla obszaru o którym mowa w ust. 1. obowiązują ustalenia określone w § 6. a ponadto:
 - 1) przy wydawaniu decyzji o warunkach zabudowy i zagospodarowania terenu oraz dokonywaniu podziałów geodezyjnych należy zachować szerokość linii rozgraniczających dróg pokazaną na rysunku, określoną zgodnie z przepisami szczególnymi;
 - 2) nieprzekraczalną linię zabudowy, określoną zgodnie z przepisami szczególnymi, pokazano na rysunku.

§ 86.

- 1 Wyznacza się obszar **C4. M-6** zabudowy mieszkaniowej.
- 2 Obszar o którym mowa w ust. 1. obejmuje działkę nr 45, stanowiącą siedlisko.
- 3 Dla obszaru o którym mowa w ust. 1. obowiązują ustalenia określone w § 6. a ponadto:
 - 1) przy wydawaniu decyzji o warunkach zabudowy i zagospodarowania terenu oraz dokonywaniu podziałów geodezyjnych należy zachować szerokość linii rozgraniczających dróg pokazaną na rysunku, określoną zgodnie z przepisami szczególnymi;
 - 2) nieprzekraczalną linię zabudowy, określoną zgodnie z przepisami szczególnymi, pokazano na rysunku.

§ 87.

- 1 Wyznacza się obszar **C4. L-25** zabudowy lotniskowej.
- 2 Obszar o którym mowa w ust. 1. obejmuje działki nr 1/2, 1/3, 1/4, 1/5, 1/6, 1/7, 2, 3, 4, 6/2, 6/3, 6/4, 6/5, 6/6, 6/7, 6/9, 6/10, 6/11, 6/12, 6/13, 6/14, 6/15, 6/16, 6/17, 6/18, 6/19, 6/20, 6/21, 6/22, 6/23, 6/24, 6/25, 6/27, 6/28, 6/29, 6/30, 6/31, 6/32, 6/33 i 181, stanowiące użytek rolny i teren zabudowany.
- 3 Dla obszaru o którym mowa w ust. 1. obowiązują ustalenia określone w § 8. a ponadto:
 - 1) działki nr geodezyjne 2, 3 i 181 nie stanowią samodzielnych działek budowlanych;
 - 2) przy wydawaniu decyzji o warunkach zabudowy i zagospodarowania terenu oraz dokonywaniu podziałów geodezyjnych należy zachować szerokość linii rozgraniczających dróg pokazaną na rysunku, określoną zgodnie z przepisami szczególnymi;
 - 3) nieprzekraczalną linię zabudowy, określoną zgodnie z przepisami szczególnymi, pokazano na rysunku.

§ 88.

- 1 Wyznacza się obszar **C4. L-26** zabudowy lotniskowej.
- 2 Obszar o którym mowa w ust. 1. obejmuje działki nr 12/2 i 14/1, stanowiące użytek rolny i teren zabudowany.
- 3 Dla obszaru o którym mowa w ust. 1. obowiązują ustalenia określone w § 8. a ponadto:
 - 1) przy wydawaniu decyzji o warunkach zabudowy i zagospodarowania terenu oraz dokonywaniu podziałów geodezyjnych należy zachować szerokość linii rozgraniczających dróg pokazaną na rysunku, określoną zgodnie z przepisami szczególnymi;
 - 2) nieprzekraczalną linię zabudowy, określoną zgodnie z przepisami szczególnymi, pokazano na rysunku.

§ 89.

- 1 Wyznacza się obszar **C4. L-27** zabudowy lotniskowej.
- 2 Obszar o którym mowa w ust. 1. obejmuje działki nr 13/4, 13/5, 13/6, 13/7, 13/8, 13/9, 13/10, 141, 143, 145, 147, 149, 151, 157 i 159, stanowiące użytek rolny i teren zabudowany.
- 3 Dla obszaru o którym mowa w ust. 1. obowiązują ustalenia określone w § 8. a ponadto:
 - 1) przy wydawaniu decyzji o warunkach zabudowy i zagospodarowania terenu oraz dokonywaniu podziałów geodezyjnych należy zachować szerokość linii rozgraniczających dróg pokazaną na rysunku, określoną zgodnie z przepisami szczególnymi;
 - 2) nieprzekraczalną linię zabudowy, określoną zgodnie z przepisami szczególnymi, pokazano na rysunku.

§ 90.

- 1 Wyznacza się obszar **C4. L-28** zabudowy lotniskowej.
- 2 Obszar o którym mowa w ust. 1. obejmuje działkę nr 19/3, stanowiącą użytek rolny.
- 3 Dla obszaru o którym mowa w ust. 1. obowiązują ustalenia określone w § 8. a ponadto:
 - 1) obszar stanowi uzupełnienie i kontynuację terenów istniejącej zabudowy lotniskowej o symbolach w planie **5. L-4 i 5. L-5;**
 - 2) dojazd do obszaru zapewnia układ komunikacji wewnętrznej istniejącej zabudowy lotniskowej o której jest mowa w pkt 1.

§ 91.

- 1 Wyznacza się obszar **C4. L-29** zabudowy lotniskowej.
- 2 Obszar o którym mowa w ust. 1. obejmuje działkę nr 170, stanowiącą użytek rolny.
- 3 Dla obszaru o którym mowa w ust. 1. obowiązują ustalenia określone w § 8. a ponadto:
 - 1) część obszaru znajduje się na terenie stanowiska archeologicznego i zgodnie z wymogami art. 4. pkt. 3., art. 5. pkt. 5. oraz art. 27. ustawy z dnia 15 lutego 1962 r o ochronie dóbr kultury (Dz. U. nr 10 poz. 48 z późniejszymi zmianami) - podlega ochronie konserwatorskiej, to znaczy:
 - a) przed ustaleniem warunków zabudowy i zagospodarowania terenu inwestycje należy uzgodnić ze służbą ochrony zabytków,
 - b) wszelkie działania inwestycyjne należy poprzedzić archeologicznymi badaniami wykopaliskowymi,
 - c) koszt badań archeologicznych oraz prac dokumentacyjnych ponosi inwestor;
 - 2) przy wydawaniu decyzji o warunkach zabudowy i zagospodarowania terenu oraz dokonywaniu podziałów geodezyjnych należy zachować szerokość linii rozgraniczających dróg pokazaną na rysunku, określoną zgodnie z przepisami szczególnymi;
 - 3) nieprzekraczalną linię zabudowy, określoną zgodnie z przepisami szczególnymi, pokazano na rysunku.

§ 92.

- 1 Wyznacza się obszar **C4. L-30** zabudowy letniskowej.
- 2 Obszar o którym mowa w ust. 1. obejmuje działki nr 40/2, 40/4, 40/5, 40/6, 40/7, 40/8, 40/9, 40/10, 40/11, 40/12, 40/13, 40/14, 40/15, 42/2, 42/5, 42/6, 42/7, 43/1, 43/2, 43/3, 46/1, 46/2, 46/4, 46/5, 46/8, 46/9, 46/10 i 46/11, stanowiące użytek rolny i teren zabudowany.
- 3 Dla obszaru o którym mowa w ust. 1. obowiązują ustalenia określone w § 8. a ponadto:
 - 1) przy wydawaniu decyzji o warunkach zabudowy i zagospodarowania terenu oraz dokonywaniu podziałów geodezyjnych należy zachować szerokość linii rozgraniczających dróg pokazaną na rysunku, określoną zgodnie z przepisami szczególnymi;
 - 2) nieprzekraczalną linię zabudowy, określoną zgodnie z przepisami szczególnymi, pokazano na rysunku.

§ 93.

- 1 Wyznacza się obszar **C4. L-31** zabudowy letniskowej.
- 2 Obszar o którym mowa w ust. 1. obejmuje działki nr 108/2, 108/3, 123/4, 123/5, 123/6, 123/7, 123/8, 123/10, 123/11, 123/12, 123/13, 123/15, 123/16, 123/17, 123/19, 123/20, 123/21, 123/22, 123/23, 123/24, 123/26, 123/27, 123/28, 123/29, 123/30, 123/31, 123/32, 123/33, 123/34, 123/35, 123/36, 123/37, 123/38, 123/39 i 123/42, stanowiące teren zabudowany.
- 3 Dla obszaru o którym mowa w ust. 1. obowiązują ustalenia określone w § 8. a ponadto:
 - 1) przy wydawaniu decyzji o warunkach zabudowy i zagospodarowania terenu oraz dokonywaniu podziałów geodezyjnych należy zachować szerokość linii rozgraniczających dróg pokazaną na rysunku, określoną zgodnie z przepisami szczególnymi;
 - 2) nieprzekraczalną linię zabudowy, określoną zgodnie z przepisami szczególnymi, pokazano na rysunku.

§ 94.

- 1 Wyznacza się obszar **C4. L-32** zabudowy letniskowej.
- 2 Obszar o którym mowa w ust. 1. obejmuje działki nr 125/1, 125/3 178 i 179, stanowiące użytek rolny i teren zabudowany.
- 3 Dla obszaru o którym mowa w ust. 1. obowiązują ustalenia określone w § 8. a ponadto:
 - 1) przy wydawaniu decyzji o warunkach zabudowy i zagospodarowania terenu oraz dokonywaniu podziałów geodezyjnych należy zachować szerokość linii rozgraniczających dróg pokazaną na rysunku, określoną zgodnie z przepisami szczególnymi;
 - 2) nieprzekraczalną linię zabudowy, określoną zgodnie z przepisami szczególnymi, pokazano na rysunku.

§ 95.

- 1 Wyznacza się obszar **C4. L-33** zabudowy letniskowej.
- 2 Obszar o którym mowa w ust. 1. obejmuje działkę nr 139, stanowiącą użytek rolny.
- 3 Dla obszaru o którym mowa w ust. 1. obowiązują ustalenia określone w § 8. a ponadto:
 - 1) część obszaru znajduje się na terenie stanowiska archeologicznego i zgodnie z wymogami art. 4. pkt. 3., art. 5. pkt. 5. oraz art. 27. ustawy z dnia 15 lutego 1962 r o ochronie dóbr kultury (Dz. U. nr 10 poz. 48 z późniejszymi zmianami) - podlega ochronie konserwatorskiej, to znaczy:
 - a) przed ustaleniem warunków zabudowy i zagospodarowania terenu inwestycje należy uzgodnić ze służbą ochrony zabytków,
 - b) wszelkie działania inwestycyjne należy poprzedzić archeologicznymi badaniami wykopaliskowymi,
 - c) koszt badań archeologicznych oraz prac dokumentacyjnych ponosi inwestor;
 - 2) przy wydawaniu decyzji o warunkach zabudowy i zagospodarowania terenu oraz dokonywaniu podziałów geodezyjnych należy zachować szerokość linii rozgraniczających dróg pokazaną na rysunku, określoną zgodnie z przepisami szczególnymi;
 - 3) nieprzekraczalną linię zabudowy, określoną zgodnie z przepisami szczególnymi, pokazano na rysunku.

§ 96.

- 1 Wyznacza się obszar **C4. L-34** zabudowy letniskowej.
- 2 Obszar o którym mowa w ust. 1. obejmuje działkę nr 61, stanowiącą użytek rolny.
- 3 Dla obszaru o którym mowa w ust. 1. obowiązują ustalenia określone w § 8. a ponadto:
 - 1) przy wydawaniu decyzji o warunkach zabudowy i zagospodarowania terenu oraz dokonywaniu podziałów geodezyjnych należy zachować szerokość linii rozgraniczających dróg pokazaną na rysunku, określoną zgodnie z przepisami szczególnymi;
 - 2) nieprzekraczalne linie zabudowy mieszkaniowej oraz innych obiektów z pomieszczeniami przeznaczonymi na pobyt ludzi, określone zgodnie z przepisami szczególnymi, pokazano na rysunku.

§ 97.

- 1 Wyznacza się obszar **C4. L-35** zabudowy letniskowej.
- 2 Obszar o którym mowa w ust. 1. obejmuje działki nr 107/1, 107/2, 107/3 i 107/6 stanowiące teren zabudowany.
- 3 Dla obszaru o którym mowa w ust. 1. obowiązują ustalenia określone w § 8. a ponadto:
 - 1) przy wydawaniu decyzji o warunkach zabudowy i zagospodarowania terenu oraz dokonywaniu podziałów geodezyjnych należy zachować szerokość linii rozgraniczających dróg pokazaną na rysunku, określoną zgodnie z przepisami szczególnymi;
 - 2) nieprzekraczalną linię zabudowy, określoną zgodnie z przepisami szczególnymi, pokazano na rysunku.

§ 98.

- 1 Wyznacza się obszar **C4. L-36** zabudowy letniskowej.
- 2 Obszar o którym mowa w ust. 1. obejmuje działkę nr 45, stanowiącą użytek rolny.

- 3 Dla obszaru o którym mowa w ust. 1. obowiązują ustalenia określone w § 8. a ponadto:
 - 1) przy wydawaniu decyzji o warunkach zabudowy i zagospodarowania terenu oraz dokonywaniu podziałów geodezyjnych należy zachować szerokość linii rozgraniczających dróg pokazaną na rysunku, określoną zgodnie z przepisami szczególnymi;
 - 2) nieprzekraczalną linię zabudowy, określoną zgodnie z przepisami szczególnymi, pokazano na rysunku.

C5. ŚLISKI

§ 99.

- 1 Wyznacza się obszar **C5. M-7** zabudowy mieszkaniowej.
- 2 Obszar o którym mowa w ust. 1. obejmuje działki nr 154 i 186, stanowiące użytek rolny.
- 3 Dla obszaru o którym mowa w ust. 1. obowiązują ustalenia określone w § 6. a ponadto:
 - 1) część obszaru znajduje się na terenie stanowiska archeologicznego i zgodnie z wymogami art. 4. pkt. 3., art. 5. pkt. 5. oraz art. 27. ustawy z dnia 15 lutego 1962 r o ochronie dóbr kultury (Dz. U. nr 10 poz. 48 z późniejszymi zmianami) - podlega ochronie konserwatorskiej, to znaczy:
 - a) przed ustaleniem warunków zabudowy i zagospodarowania terenu inwestycje należy uzgodnić ze służbą ochrony zabytków,
 - b) wszelkie działania inwestycyjne należy poprzedzić archeologicznymi badaniami wykopaliskowymi,
 - c) koszt badań archeologicznych oraz prac dokumentacyjnych ponosi inwestor;
 - 2) przy wydawaniu decyzji o warunkach zabudowy i zagospodarowania terenu oraz dokonywaniu podziałów geodezyjnych należy zachować szerokość linii rozgraniczających dróg pokazaną na rysunku, określoną zgodnie z przepisami szczególnymi;
 - 3) nieprzekraczalną linię zabudowy, określoną zgodnie z przepisami szczególnymi, pokazano na rysunku.

§ 100.

- 1 Wyznacza się obszar **C5. M-8** zabudowy mieszkaniowej.
- 2 Obszar o którym mowa w ust. 1. obejmuje działki nr 51, 53, 54, 55, 56, 57, 58, 59, 60, 61, 62, 63, 64, 91, 92/1, 92/2, 93, 94, 95, 96, 97, 98, 99, 100, 101, 102, 103, 104 i 105, stanowiące użytek rolny, nieużytek oraz siedliska.
- 3 Dla obszaru o którym mowa w ust. 1. obowiązują ustalenia określone w § 6. a ponadto:
 - 1) przy wydawaniu decyzji o warunkach zabudowy i zagospodarowania terenu oraz dokonywaniu podziałów geodezyjnych należy zachować szerokość linii rozgraniczających dróg pokazaną na rysunku, określoną zgodnie z przepisami szczególnymi;
 - 2) nieprzekraczalną linię zabudowy, określoną zgodnie z przepisami szczególnymi, pokazano na rysunku.

§ 101.

- 1 Wyznacza się obszar **C5. M-9** zabudowy mieszkaniowej.
- 2 Obszar o którym mowa w ust. 1. obejmuje działki nr 80 i 83/4, stanowiące użytek rolny oraz siedliska.
- 3 Dla obszaru o którym mowa w ust. 1. obowiązują ustalenia określone w § 6. a ponadto:
 - 1) przy wydawaniu decyzji o warunkach zabudowy i zagospodarowania terenu oraz dokonywaniu podziałów geodezyjnych należy zachować szerokość linii rozgraniczających dróg pokazaną na rysunku, określoną zgodnie z przepisami szczególnymi;
 - 2) nieprzekraczalną linię zabudowy, określoną zgodnie z przepisami szczególnymi, pokazano na rysunku.

§ 102.

- 1 Wyznacza się obszar **C5. L-37** zabudowy letniskowej.
- 2 Obszar o którym mowa w ust. 1. obejmuje działki nr 165, 166, 167, 169, 170, 171 i 172, stanowiące użytek rolny.
- 3 Dla obszaru o którym mowa w ust. 1. obowiązują ustalenia określone w § 8. a ponadto:
 - 1) przy wydawaniu decyzji o warunkach zabudowy i zagospodarowania terenu oraz dokonywaniu podziałów geodezyjnych należy zachować szerokość linii rozgraniczających dróg pokazaną na rysunku, określoną zgodnie z przepisami szczególnymi;
 - 2) nieprzekraczalną linię zabudowy, określoną zgodnie z przepisami szczególnymi, pokazano na rysunku.

§ 103.

- 1 Wyznacza się obszar **C5. L-38** zabudowy letniskowej.
- 2 Obszar o którym mowa w ust. 1. obejmuje działki nr 40, 41, 42, 43, 44, 45, 46, 47, 126, 127/1, 127/2, 127/3, 127/4, 127/5, 127/6, 127/8, 128/1, 128/2, 128/3, 128/4, 128/5, 128/6, 128/7, 129/1, 129/2, 129/3, 129/4, 129/5, 130/1, 130/2, 130/3, 130/4, 130/5, 131, 136/1, 136/2, 139, 140, 141, 142, 143, 144, 145, 146, 147, 148, 280, 281, 282, 283 i 284, stanowiące użytek rolny i teren zabudowany.
- 3 Dla obszaru o którym mowa w ust. 1. obowiązują ustalenia określone w § 8. a ponadto:
 - 1) przy wydawaniu decyzji o warunkach zabudowy i zagospodarowania terenu oraz dokonywaniu podziałów geodezyjnych należy zachować szerokość linii rozgraniczających dróg pokazaną na rysunku, określoną zgodnie z przepisami szczególnymi;
 - 2) nieprzekraczalną linię zabudowy, określoną zgodnie z przepisami szczególnymi, pokazano na rysunku.

C6. BURLAKI

§ 104.

- 1 Wyznacza się obszar **C6. M-10** zabudowy mieszkaniowej.
- 2 Obszar o którym mowa w ust. 1. obejmuje działki nr 73, 74, 159, 286, 290, 292/1, 292/2, 301, 302 i 453, stanowiące użytek rolny oraz siedliska.

- 3 Dla obszaru o którym mowa w ust. 1. obowiązują ustalenia określone w § 6. a ponadto:
 - 1) działki nr geodezyjny 73, 74, 159 i 302, 453 nie stanowią samodzielnych działek budowlanych;
 - 2) przy wydawaniu decyzji o warunkach zabudowy i zagospodarowania terenu oraz dokonywaniu podziałów geodezyjnych należy zachować szerokość linii rozgraniczających dróg pokazaną na rysunku, określoną zgodnie z przepisami szczególnymi;
 - 3) nieprzekraczalną linię zabudowy, określoną zgodnie z przepisami szczególnymi, pokazano na rysunku.

§ 105.

- 1 Wyznacza się obszar **C6. M-11** zabudowy mieszkaniowej.
- 2 Obszar o którym mowa w ust. 1. obejmuje działki nr 324/1, 324/2, 327 i 465, stanowiące użytek rolny oraz siedliska.
- 3 Dla obszaru o którym mowa w ust. 1. obowiązują ustalenia określone w § 6. a ponadto:
 - 1) przy wydawaniu decyzji o warunkach zabudowy i zagospodarowania terenu oraz dokonywaniu podziałów geodezyjnych należy zachować szerokość linii rozgraniczających dróg pokazaną na rysunku, określoną zgodnie z przepisami szczególnymi;
 - 2) nieprzekraczalną linię zabudowy, określoną zgodnie z przepisami szczególnymi, pokazano na rysunku.

§ 106.

- 1 Wyznacza się obszar **C6. M-12** zabudowy mieszkaniowej.
- 2 Obszar o którym mowa w ust. 1. obejmuje działki nr 349, 440, 443 i 445, stanowiące użytek rolny oraz siedliska.
- 3 Dla obszaru o którym mowa w ust. 1. obowiązują ustalenia określone w § 6. a ponadto:
 - 1) przy wydawaniu decyzji o warunkach zabudowy i zagospodarowania terenu oraz dokonywaniu podziałów geodezyjnych należy zachować szerokość linii rozgraniczających dróg pokazaną na rysunku, określoną zgodnie z przepisami szczególnymi;
 - 2) nieprzekraczalną linię zabudowy, określoną zgodnie z przepisami szczególnymi, pokazano na rysunku.

§ 107.

- 1 Wyznacza się obszar **C6. L-39** zabudowy lotniskowej.
- 2 Obszar o którym mowa w ust. 1. obejmuje działki nr 62, 65, 67, 70, 72, 75, 76, 77, 78, 79 i 80, stanowiące użytek rolny.
- 3 Dla obszaru o którym mowa w ust. 1. obowiązują ustalenia określone w § 8. a ponadto:
 - 1) obszar stanowi uzupełnienie i kontynuację terenów istniejącej zabudowy lotniskowej o symbolach w planie **3. L-4**;
 - 2) dojazd do obszaru zapewnia układ komunikacji wewnętrznej istniejącej zabudowy lotniskowej o której jest mowa w pkt 1.

§ 108.

- 1 Wyznacza się obszar **C6. M-13** zabudowy mieszkaniowej.
- 2 Obszar o którym mowa w ust. 1. obejmuje działki nr 50/1, 51, 52, 53 i 61, stanowiące użytek rolny i teren zabudowany.
- 3 Dla obszaru o którym mowa w ust. 1. obowiązują ustalenia określone w § 6. a ponadto:
 - 1) przy wydawaniu decyzji o warunkach zabudowy i zagospodarowania terenu oraz dokonywaniu podziałów geodezyjnych należy zachować szerokość linii rozgraniczających dróg pokazaną na rysunku, określoną zgodnie z przepisami szczególnymi;
 - 2) nieprzekraczalną linię zabudowy, określoną zgodnie z przepisami szczególnymi, pokazano na rysunku.

§ 109.

- 1 Wyznacza się obszar **C6. L-41** zabudowy lotniskowej.
- 2 Obszar o którym mowa w ust. 1. obejmuje działki nr 289/1, 289/2, 289/3, 289/4, 289/5, 291, 293, 294, 295, 296, 297, 298, 300, 306/1, 312, 319, 320, 321 i 322, stanowiące użytek rolny i teren zabudowany.
- 3 Dla obszaru o którym mowa w ust. 1. obowiązują ustalenia określone w § 8. a ponadto:
 - 1) przy wydawaniu decyzji o warunkach zabudowy i zagospodarowania terenu oraz dokonywaniu podziałów geodezyjnych należy zachować szerokość linii rozgraniczających dróg pokazaną na rysunku, określoną zgodnie z przepisami szczególnymi;
 - 2) nieprzekraczalną linię zabudowy, określoną zgodnie z przepisami szczególnymi, pokazano na rysunku.

§ 110.

- 1 Wyznacza się obszar **C6. L-42** zabudowy lotniskowej.
- 2 Obszar o którym mowa w ust. 1. obejmuje działki nr 206, 207, 210, 211, 212, 213, 214 i 215, stanowiące użytek rolny.
- 3 Dla obszaru o którym mowa w ust. 1. obowiązują ustalenia określone w § 8. a ponadto:
 - 1) przy wydawaniu decyzji o warunkach zabudowy i zagospodarowania terenu oraz dokonywaniu podziałów geodezyjnych należy zachować szerokość linii rozgraniczających dróg pokazaną na rysunku, określoną zgodnie z przepisami szczególnymi;
 - 2) nieprzekraczalną linię zabudowy, określoną zgodnie z przepisami szczególnymi, pokazano na rysunku.

§ 111.

- 1 Wyznacza się obszar **C6. L-43** zabudowy lotniskowej.
- 2 Obszar o którym mowa w ust. 1. obejmuje działkę nr 137, stanowiącą użytek rolny.
- 3 Dla obszaru o którym mowa w ust. 1. obowiązują ustalenia określone w § 8. a ponadto:

- 1) przy wydawaniu decyzji o warunkach zabudowy i zagospodarowania terenu oraz dokonywaniu podziałów geodezyjnych należy zachować szerokość linii rozgraniczających dróg pokazaną na rysunku, określoną zgodnie z przepisami szczególnymi;
- 2) nieprzekraczalną linię zabudowy, określoną zgodnie z przepisami szczególnymi, pokazano na rysunku.

§ 112.

- 1 Wyznacza się obszar **C6. L-44** zabudowy lotniskowej.
- 2 Obszar o którym mowa w ust. 1. obejmuje działki nr 9, 10, 11, 12, 14/1, 14/2, 14/3, 14/4, 15, 17, 18, 20, 21 i 481, stanowiące użytek rolny.
- 3 Dla obszaru o którym mowa w ust. 1. obowiązują ustalenia określone w § 8. a ponadto:
 - 1) przy wydawaniu decyzji o warunkach zabudowy i zagospodarowania terenu oraz dokonywaniu podziałów geodezyjnych należy zachować szerokość linii rozgraniczających dróg pokazaną na rysunku, określoną zgodnie z przepisami szczególnymi;
 - 2) nieprzekraczalną linię zabudowy, określoną zgodnie z przepisami szczególnymi, pokazano na rysunku.

§ 113.

- 1 Wyznacza się obszar **C6. L-45** zabudowy lotniskowej.
- 2 Obszar o którym mowa w ust. 1. obejmuje działki nr 127/1, 127/2, 127/3, 128/2, 129/1, 129/2, 129/3, 129/4, 129/5, 129/6, 129/7, 129/8, 129/9, 129/10, 129/11, 129/12, 129/13, 129/14, 129/17, 129/18, 129/19, 129/20, 129/21, 129/22, 129/23, 130/2, 130/3, 130/4, 130/5, 130/6, 130/7, 130/8, 130/9, 130/10, 130/13, 130/14, 130/15, 130/16, 130/17, 131/2, 132/12, 133/21, 520, 521, 522/1, 522/2, 523, 524, 525, 526, 527, 528, 529, 530, 531, 532, 533, 534, 535, 536, 537, 538, 539, 540 i 541, stanowiące teren istniejącego zespołu zabudowy lotniskowej oraz użytek rolny.
- 3 Dla obszaru o którym mowa w ust. 1. obowiązują ustalenia określone w § 8. a ponadto:
 - 1) przy wydawaniu decyzji o warunkach zabudowy i zagospodarowania terenu oraz dokonywaniu podziałów geodezyjnych należy zachować szerokość linii rozgraniczających dróg pokazaną na rysunku, określoną zgodnie z przepisami szczególnymi;
 - 2) nieprzekraczalną linię zabudowy, określoną zgodnie z przepisami szczególnymi, pokazano na rysunku.

§ 114.

- 1 Wyznacza się obszar **C6. L-46** zabudowy lotniskowej.
- 2 Obszar o którym mowa w ust. 1. obejmuje działki nr 154 i 218, stanowiące użytek rolny.
- 3 Dla obszaru o którym mowa w ust. 1. obowiązują ustalenia określone w § 8. a ponadto:
 - 1) przy wydawaniu decyzji o warunkach zabudowy i zagospodarowania terenu oraz dokonywaniu podziałów geodezyjnych należy zachować szerokość linii rozgraniczających dróg pokazaną na rysunku, określoną zgodnie z przepisami szczególnymi;
 - 2) nieprzekraczalną linię zabudowy, określoną zgodnie z przepisami szczególnymi, pokazano na rysunku.

§ 115.

- 1 Wyznacza się obszar **C6. L-47** zabudowy lotniskowej.
- 2 Obszar o którym mowa w ust. 1. obejmuje działki nr 221, 222, 223/1, 223/2, 223/5, 223/9, 223/10, 223/11, 223/12, 223/13, 223/15, 223/16, 224, 225, 226, 227, 228, 238, 241, 242, 243, 486, 487, 488, 489, 490, 491, 492, 493, 494, 495, 496 i 559, stanowiące użytek rolny oraz teren zabudowany.
- 3 Dla obszaru o którym mowa w ust. 1. obowiązują ustalenia określone w § 8. a ponadto:
 - 1) przy wydawaniu decyzji o warunkach zabudowy i zagospodarowania terenu oraz dokonywaniu podziałów geodezyjnych należy zachować szerokość linii rozgraniczających dróg pokazaną na rysunku, określoną zgodnie z przepisami szczególnymi;
 - 2) nieprzekraczalną linię zabudowy, określoną zgodnie z przepisami szczególnymi, pokazano na rysunku.

§ 116.

- 1 Wyznacza się obszar **C6. L-48** zabudowy lotniskowej.
- 2 Obszar o którym mowa w ust. 1. obejmuje działkę nr 264, stanowiącą użytek rolny.
- 3 Dla obszaru o którym mowa w ust. 1. obowiązują ustalenia określone w § 8. a ponadto:
 - 1) przy wydawaniu decyzji o warunkach zabudowy i zagospodarowania terenu oraz dokonywaniu podziałów geodezyjnych należy zachować szerokość linii rozgraniczających dróg pokazaną na rysunku, określoną zgodnie z przepisami szczególnymi;
 - 2) nieprzekraczalną linię zabudowy, określoną zgodnie z przepisami szczególnymi, pokazano na rysunku.

§ 117.

- 1 Wyznacza się obszar **C6. L-49** zabudowy lotniskowej.
- 2 Obszar o którym mowa w ust. 1. obejmuje działki nr 280, 282/1 i 284, stanowiące użytek rolny.
- 3 Dla obszaru o którym mowa w ust. 1. obowiązują ustalenia określone w § 8. a ponadto:
 - 1) część obszaru znajduje się na terenie stanowiska archeologicznego i zgodnie z wymogami art. 4. pkt. 3., art. 5. pkt. 5. oraz art. 27. ustawy z dnia 15 lutego 1962 r o ochronie dóbr kultury (Dz. U. nr 10 poz. 48 z późniejszymi zmianami) - podlega ochronie konserwatorskiej, to znaczy:
 - a) przed ustaleniem warunków zabudowy i zagospodarowania terenu inwestycje należy uzgodnić ze służbą ochrony zabytków,
 - b) wszelkie działania inwestycyjne należy poprzedzić archeologicznymi badaniami wykopaliskowymi,
 - c) koszt badań archeologicznych oraz prac dokumentacyjnych ponosi inwestor;
 - 2) przy wydawaniu decyzji o warunkach zabudowy i zagospodarowania terenu oraz dokonywaniu podziałów geodezyjnych należy zachować szerokość linii rozgraniczających dróg pokazaną na rysunku, określoną zgodnie z przepisami szczególnymi;
 - 3) nieprzekraczalną linię zabudowy, określoną zgodnie z przepisami szczególnymi, pokazano na rysunku.

§ 118.

- 1 Wyznacza się obszar **C6. L-50** zabudowy letniskowej.
- 2 Obszar o którym mowa w ust. 1. obejmuje działki nr 270, 272, 274, 343, 350 i 356, stanowiące użytek rolny.
- 3 Dla obszaru o którym mowa w ust. 1. obowiązują ustalenia określone w § 8. a ponadto:
 - 1) przy wydawaniu decyzji o warunkach zabudowy i zagospodarowania terenu oraz dokonywaniu podziałów geodezyjnych należy zachować szerokość linii rozgraniczających dróg pokazaną na rysunku, określoną zgodnie z przepisami szczególnymi;
 - 2) nieprzekraczalną linię zabudowy, określoną zgodnie z przepisami szczególnymi, pokazano na rysunku.

§ 119.

- 1 Wyznacza się obszar **C6. L-51** zabudowy letniskowej.
- 2 Obszar o którym mowa w ust. 1. obejmuje działki nr 326, 330, 331, 333, 335, 345, 352, 358, 364, 371, 377, 387, 393, 394, 395, 406 i 407, stanowiące użytek rolny.
- 3 Dla obszaru o którym mowa w ust. 1. obowiązują ustalenia określone w § 8. a ponadto:
 - 1) przy wydawaniu decyzji o warunkach zabudowy i zagospodarowania terenu oraz dokonywaniu podziałów geodezyjnych należy zachować szerokość linii rozgraniczających dróg pokazaną na rysunku, określoną zgodnie z przepisami szczególnymi;
 - 2) nieprzekraczalną linię zabudowy, określoną zgodnie z przepisami szczególnymi, pokazano na rysunku.

§ 120.

- 1 Wyznacza się obszar **C6. L-52** zabudowy letniskowej.
- 2 Obszar o którym mowa w ust. 1. obejmuje działki nr 331, 332, 333, 334, 336, 337, 347, 348, 353, 354, 359, 360, 365 i 366, stanowiące użytek rolny oraz teren zabudowany.
- 3 Dla obszaru o którym mowa w ust. 1. obowiązują ustalenia określone w § 8. a ponadto:
 - 1) przy wydawaniu decyzji o warunkach zabudowy i zagospodarowania terenu oraz dokonywaniu podziałów geodezyjnych należy zachować szerokość linii rozgraniczających dróg pokazaną na rysunku, określoną zgodnie z przepisami szczególnymi;
 - 2) nieprzekraczalną linię zabudowy, określoną zgodnie z przepisami szczególnymi, pokazano na rysunku.

§ 121.

- 1 Wyznacza się obszar **C6. L-53** zabudowy letniskowej.
- 2 Obszar o którym mowa w ust. 1. obejmuje działki nr 404 i 405, stanowiące użytek rolny.
- 3 Dla obszaru o którym mowa w ust. 1. obowiązują ustalenia określone w § 8. a ponadto:
 - 1) przy wydawaniu decyzji o warunkach zabudowy i zagospodarowania terenu oraz dokonywaniu podziałów geodezyjnych należy zachować szerokość linii rozgraniczających dróg pokazaną na rysunku, określoną zgodnie z przepisami szczególnymi;
 - 2) nieprzekraczalną linię zabudowy, określoną zgodnie z przepisami szczególnymi, pokazano na rysunku.

§ 122.

- 1 Wyznacza się obszar **C6. L-54** zabudowy letniskowej.
- 2 Obszar o którym mowa w ust. 1. obejmuje działki nr 431/1, 431/2, 431/3, 431/4, 431/5, 431/6, 431/7, 431/8, 431/9, 431/10, 431/11, 431/12, 431/13, 431/14, 431/15, 431/16, 431/17, 431/18, 431/19, 431/20, 431/21, 431/22, 431/23, 431/24, 431/25, 431/26, 431/27, 432/1, 432/2, 432/3, 432/4, 432/5, 432/6, 432/7, 432/8, 432/9, 432/10, 432/11, 432/12, 433/1, 433/3, 433/4, 433/5, 433/8, 433/10, 433/11, 433/12, 433/14, 433/16, 433/18, 433/19, 435/3, 435/4, 435/6, 435/7, 435/8, 435/9, 435/10, 435/11, 435/12, 435/13, 436/4, 436/5, 436/6, 436/7, 436/8, 436/9, 436/10, 436/11, 436/12, 436/13, 436/14, 436/15, 436/16, 436/17, 437/2, 437/3, 437/4, 437/5, 437/6, 437/7, 437/8, 437/16, 438/1, 438/2, 438/3, 438/4, 438/6, 438/9, 439/1, 439/2, 439/3, 442, 449, 450/1, 450/2, 452/1, 452/2, 452/3, 485, 497, 498, 499, 500, 501, 502, 503, 504, 511, 512, 513, 514, 515, 516, 517, 518, 519, 544, 545, 546, 547, 548, 549, 550, 551, 552/1, 552/2, 553, 554, 555, 556, 557, 558 i 560, istniejący zespół zabudowy letniskowej.
- 3 Dla obszaru o którym mowa w ust. 1. obowiązują ustalenia określone w § 8. a ponadto:
 - 1) przy wydawaniu decyzji o warunkach zabudowy i zagospodarowania terenu oraz dokonywaniu podziałów geodezyjnych należy zachować szerokość linii rozgraniczających dróg pokazaną na rysunku, określoną zgodnie z przepisami szczególnymi;
 - 2) nieprzekraczalną linię zabudowy, określoną zgodnie z przepisami szczególnymi, pokazano na rysunku.

C7. STAWINOGA

§ 123.

- 1 Wyznacza się obszar **C7. M-13** zabudowy mieszkaniowej.
- 2 Obszar o którym mowa w ust. 1. obejmuje działki nr 8, 36, 40, 41, 42, 43, 44, 45, 46, 58/15, 59, 60/7, 61, 62, 63, 64, 65/1 i 672, stanowiące użytek rolny oraz siedliska.
- 3 Dla obszaru o którym mowa w ust. 1. obowiązują ustalenia określone w § 6. a ponadto:
 - 1) przy wydawaniu decyzji o warunkach zabudowy i zagospodarowania terenu oraz dokonywaniu podziałów geodezyjnych należy zachować szerokość linii rozgraniczających dróg pokazaną na rysunku, określoną zgodnie z przepisami szczególnymi;
 - 2) nieprzekraczalną linię zabudowy, określoną zgodnie z przepisami szczególnymi, pokazano na rysunku.

§ 124.

- 1 Wyznacza się obszar **C7. M-14** zabudowy mieszkaniowej.
- 2 Obszar o którym mowa w ust. 1. obejmuje działki nr 695/7, 704/6, 706/1 i 711/1, stanowiące użytek rolny oraz siedliska.

- 3 Dla obszaru o którym mowa w ust. 1. obowiązują ustalenia określone w § 6. a ponadto:
 - 1) przy wydawaniu decyzji o warunkach zabudowy i zagospodarowania terenu oraz dokonywaniu podziałów geodezyjnych należy zachować szerokość linii rozgraniczających dróg pokazaną na rysunku, określoną zgodnie z przepisami szczególnymi;
 - 2) nieprzekraczalną linię zabudowy, określoną zgodnie z przepisami szczególnymi, pokazano na rysunku.

§ 125.

- 1 Wyznacza się obszar **C7. L-55** zabudowy letniskowej.
- 2 Obszar o którym mowa w ust. 1. obejmuje działki nr 56/9, 56/10, 58/2, 58/4, 58/9, 58/10, 58/14, 58/15, 60/1, 60/2, 60/4, 60/5, 60/9, 60/11, 155, 156/1, 156/2, 156/3, 156/5, 156/6, 156/7, 157, 671/1, 671/2, 880, 881, 882, 1006, 1008, 1009, 1010, 1164, 1165, stanowiące teren istniejącej zabudowy letniskowej oraz użytek rolny.
- 3 Dla obszaru o którym mowa w ust. 1. obowiązują ustalenia określone w § 8. a ponadto:
 - 1) przy wydawaniu decyzji o warunkach zabudowy i zagospodarowania terenu oraz dokonywaniu podziałów geodezyjnych należy zachować szerokość linii rozgraniczających dróg pokazaną na rysunku, określoną zgodnie z przepisami szczególnymi;
 - 2) nieprzekraczalną linię zabudowy, określoną zgodnie z przepisami szczególnymi, pokazano na rysunku.

§ 126.

- 1 Wyznacza się obszar **C7. L-56** zabudowy letniskowej.
- 2 Obszar o którym mowa w ust. 1. obejmuje działki nr 204, 205, 207, 208, 210/1, 210/2, 211, 212, 213, 214, 215, 216, 217, 218, 224, 225, 226/1, 226/2, 227/1, 227/2, 232, 233, 234, 235, 236, 237, 238, 239, 241, 647, 728, 729, 822, 829, 858, 859, 860, 861, 862, 863, 1149, 1150, 1151, 1152, 1153, 1154, 1155/1, 1155/2, 1156, 1157, 1158, 1159, 1160, 1161, 1162 i 1163, stanowiące użytek rolny oraz teren zabudowany.
- 3 Dla obszaru o którym mowa w ust. 1. obowiązują ustalenia określone w § 8. a ponadto:
 - 1) część obszaru znajduje się na terenie stanowiska archeologicznego i zgodnie z wymogami art. 4. pkt. 3., art. 5. pkt. 5. oraz art. 27. ustawy z dnia 15 lutego 1962 r o ochronie dóbr kultury (Dz. U. nr 10 poz. 48 z późniejszymi zmianami) - podlega ochronie konserwatorskiej, to znaczy:
 - a) przed ustaleniem warunków zabudowy i zagospodarowania terenu inwestycje należy uzgodnić ze służbą ochrony zabytków,
 - b) wszelkie działania inwestycyjne należy poprzedzić archeologicznymi badaniami wykopaliskowymi,
 - c) koszt badań archeologicznych oraz prac dokumentacyjnych ponosi inwestor;
 - 2) przy wydawaniu decyzji o warunkach zabudowy i zagospodarowania terenu oraz dokonywaniu podziałów geodezyjnych należy zachować szerokość linii rozgraniczających dróg pokazaną na rysunku, określoną zgodnie z przepisami szczególnymi;
 - 3) nieprzekraczalną linię zabudowy, określoną zgodnie z przepisami szczególnymi, pokazano na rysunku.

§ 127.

- 1 Wyznacza się obszar **C7. L-57** zabudowy letniskowej.
- 2 Obszar o którym mowa w ust. 1. obejmuje działki nr 326/5, 327/1, 327/8, 327/10, 327/11, 327/12, 327/13, 327/14, 328/3, 328/4, 328/6, 329/2, 330/2, 331/3, 331/5, 331/6, 331/7, 334, 335, 336, 337, 342, 344, 346, 348, 350, 865, 866, 867, 868, 869, 870, 871, 884, 885, 886, 887, 888, 889, 890, 891, 892, 893, 901/2, 901/3, 901/4, 901/5, 902, 903, 904 i 905, stanowiące użytek rolny oraz teren zabudowany.
- 3 Dla obszaru o którym mowa w ust. 1. obowiązują ustalenia określone w § 8. a ponadto:
 - 1) przy wydawaniu decyzji o warunkach zabudowy i zagospodarowania terenu oraz dokonywaniu podziałów geodezyjnych należy zachować szerokość linii rozgraniczających dróg pokazaną na rysunku, określoną zgodnie z przepisami szczególnymi;
 - 2) nieprzekraczalną linię zabudowy, określoną zgodnie z przepisami szczególnymi, pokazano na rysunku.

§ 128.

- 1 Wyznacza się obszar **C7. L-58** zabudowy letniskowej.
- 2 Obszar o którym mowa w ust. 1. obejmuje działki nr 359/16, 359/17, 359/18, 359/19, 359/22, 359/23, 359/24, 359/25, 359/26, 359/31, 359/32, 359/33, 359/34, 359/35, 359/36, 359/37, 359/41, 359/42, 359/43, 359/44, 457, 462, 466, 475, 482/1, 482/2, 488, 494, 499, 504, 508/6, 509/6, 543, 554, 617/1, 617/2, 617/3, 617/4, 872, 873, 874, 875, 876, 877, 879, 894, 895, 1011, 1012, 1013, 1014, 1015, 1119, 1120, 1121, 1122, 1123, 1124, 1125, 1126, 1127, 1128, 1129, 1130, 1131, 1133, 1134, 1135, 1136, 1137, 1138, 1139, 1140, 1141, 1144, 1145, 3005 i 3006, stanowiące teren istniejącej zabudowy letniskowej.
- 3 Dla obszaru o którym mowa w ust. 1. obowiązują ustalenia określone w § 8. a ponadto:
 - 1) przy wydawaniu decyzji o warunkach zabudowy i zagospodarowania terenu oraz dokonywaniu podziałów geodezyjnych należy zachować szerokość linii rozgraniczających dróg pokazaną na rysunku, określoną zgodnie z przepisami szczególnymi;
 - 2) nieprzekraczalną linię zabudowy, określoną zgodnie z przepisami szczególnymi, pokazano na rysunku.

§ 129.

- 1 Wyznacza się obszar **C7. L-59** zabudowy letniskowej.
- 2 Obszar o którym mowa w ust. 1. obejmuje działki nr 358/1, 828, 829, 830, 831, 832, 833, 834, 835, 836, 837, 838, 839, 840, 841, 842, 843, 844, 845, 846, 847, 848, 849, 856, stanowiące teren istniejącej zabudowy letniskowej.
- 3 Dla obszaru o którym mowa w ust. 1. obowiązują ustalenia określone w § 8. a ponadto:
 - 1) przy wydawaniu decyzji o warunkach zabudowy i zagospodarowania terenu oraz dokonywaniu podziałów geodezyjnych należy zachować szerokość linii rozgraniczających dróg pokazaną na rysunku, określoną zgodnie z przepisami szczególnymi;

- 2) nieprzekraczalną linię zabudowy, określoną zgodnie z przepisami szczególnymi, pokazano na rysunku.

§ 130.

- 1 Wyznacza się obszar **C7. L-60** zabudowy lotniskowej.
- 2 Obszar o którym mowa w ust. 1. obejmuje działki nr 425, 430/1, 430/2, 436/1, 436/2, 436/3 i 442, stanowiące użytek rolny oraz teren zabudowany.
- 3 Dla obszaru o którym mowa w ust. 1. obowiązują ustalenia określone w § 8. a ponadto:
 - 1) przy wydawaniu decyzji o warunkach zabudowy i zagospodarowania terenu oraz dokonywaniu podziałów geodezyjnych należy zachować szerokość linii rozgraniczających dróg pokazaną na rysunku, określoną zgodnie z przepisami szczególnymi;
 - 2) nieprzekraczalną linię zabudowy, określoną zgodnie z przepisami szczególnymi, pokazano na rysunku.

§ 131.

- 1 Wyznacza się obszar **C7. L-61** zabudowy lotniskowej.
- 2 Obszar o którym mowa w ust. 1. obejmuje działki nr 668/4, 668/5, 668/7, 668/8, 668/9, 675/2, 675/4, 676, 677, 678/1, 678/2, 678/3, 678/4, 678/5, 678/6, 678/7, 680/1, 680/2, 680/3, 680/5, 680/6, 681/2, 681/3, 681/4, 681/5, 681/6, 681/7, 682, 683/1, 683/2, 683/3, 683/4, 683/5, 684/1, 684/2, 685/1, 685/2, 686/1, 686/2, 686/3, 687/1, 687/6, 687/7, 687/8, 687/9, 688/2, 688/3, 688/4, 688/6, 688/7, 688/8, 689/1, 689/2, 689/3, 689/4, 689/5, 689/6, 689/7, 690/1, 690/2, 690/3, 690/4, 691/1, 691/2, 692/1, 692/2, 692/3, 692/4, 693/1, 693/2, 693/3, 693/4, 694/1, 694/2, 694/3, 695/1, 695/2, 695/3, 695/4, 695/5, 695/6, 704/1, 704/2, 704/3, 704/4, 704/5, 706/2, 706/3, 711/2, 714/1, 714/2, 714/3, 714/4, 714/5, 826, 883, 1007, 1117 i 1118, stanowiące użytek rolny oraz teren zabudowany.
- 3 Dla obszaru o którym mowa w ust. 1. obowiązują ustalenia określone w § 8. a ponadto:
 - 1) część obszaru znajduje się na terenie stanowiska archeologicznego i zgodnie z wymogami art. 4. pkt. 3., art. 5. pkt. 5. oraz art. 27. ustawy z dnia 15 lutego 1962 r o ochronie dóbr kultury (Dz. U. nr 10 poz. 48 z późniejszymi zmianami) - podlega ochronie konserwatorskiej, to znaczy:
 - a) przed ustaleniem warunków zabudowy i zagospodarowania terenu inwestycje należy uzgodnić ze służbą ochrony zabytków,
 - b) wszelkie działania inwestycyjne należy poprzedzić archeologicznymi badaniami wykopaliskowymi,
 - c) koszt badań archeologicznych oraz prac dokumentacyjnych ponosi inwestor;
 - 2) przy wydawaniu decyzji o warunkach zabudowy i zagospodarowania terenu oraz dokonywaniu podziałów geodezyjnych należy zachować szerokość linii rozgraniczających dróg pokazaną na rysunku, określoną zgodnie z przepisami szczególnymi;
 - 3) nieprzekraczalną linię zabudowy, określoną zgodnie z przepisami szczególnymi, pokazano na rysunku.

§ 132.

- 1 Wyznacza się obszar **C7. L-62** zabudowy lotniskowej.
- 2 Obszar o którym mowa w ust. 1. obejmuje działki nr 649/2, 649/3, 649/4, 649/5, 649/7, 650/2, 650/3, 650/4, 650/5, 650/6, 650/7, 650/8, 650/12, 650/13, 650/14, 698, 1184, 1185, 1186, 1187, 1188 i 1189, stanowiące teren istniejącej zabudowy lotniskowej.
- 3 Dla obszaru o którym mowa w ust. 1. obowiązują ustalenia określone w § 8. a ponadto:
 - 1) przy wydawaniu decyzji o warunkach zabudowy i zagospodarowania terenu oraz dokonywaniu podziałów geodezyjnych należy zachować szerokość linii rozgraniczających dróg pokazaną na rysunku, określoną zgodnie z przepisami szczególnymi;
 - 2) nieprzekraczalną linię zabudowy, określoną zgodnie z przepisami szczególnymi, pokazano na rysunku.

§ 133.

- 1 Wyznacza się obszar **C7. L-63** zabudowy lotniskowej.
- 2 Obszar o którym mowa w ust. 1. obejmuje działki nr 651/1, 651/2, 651/3, 651/4, 651/6, 651/7, 651/8, 651/9, 651/10, 651/11, 651/12, 653/1, 653/2, 653/3, 653/4, 654/1, 654/2, 656, 657, 658, 659, 662/1, 662/2, 663/1, 663/2, 738/1, 738/2, 738/3, 738/4, 738/5, 738/6, 738/7, 739/2, 739/3, 739/4, 739/5, 739/6, 739/8, 739/9, 739/10, 740/2, 740/3, 740/4, 740/5, 740/6, 740/7, 740/8, 740/9, 740/11, 740/13, 740/15, 740/16, 740/17, 740/18, 742/1, 742/2, 742/3, 742/4, 742/5, 742/6, 742/7, 742/8, 742/9, 743/2, 743/3, 743/4, 743/5, 743/6, 743/8, 743/9, 744/1, 744/2, 744/3, 744/4, 744/5, 744/6, 744/7, 744/8, 755, 759/1, 759/2, 759/4, 759/5, 759/6, 759/7, 761/10, 761/12, 761/13, 761/14, 761/16, 761/17, 761/18, 761/19, 763/1, 763/2, 765/1, 765/2, 765/3, 1011, 1012, 1013, 1014, 1148, 3001, 3002, 3003, 3004 i 3007, 3008 stanowiące teren istniejącej zabudowy lotniskowej oraz użytek rolny.
- 3 Dla obszaru o którym mowa w ust. 1. obowiązują ustalenia określone w § 8. a ponadto:
 - 1) część obszaru znajduje się na terenie stanowiska archeologicznego i zgodnie z wymogami art. 4. pkt. 3., art. 5. pkt. 5. oraz art. 27. ustawy z dnia 15 lutego 1962 r o ochronie dóbr kultury (Dz. U. nr 10 poz. 48 z późniejszymi zmianami) - podlega ochronie konserwatorskiej, to znaczy:
 - a) przed ustaleniem warunków zabudowy i zagospodarowania terenu inwestycje należy uzgodnić ze służbą ochrony zabytków,
 - b) wszelkie działania inwestycyjne należy poprzedzić archeologicznymi badaniami wykopaliskowymi,
 - c) koszt badań archeologicznych oraz prac dokumentacyjnych ponosi inwestor;
 - 2) przy wydawaniu decyzji o warunkach zabudowy i zagospodarowania terenu oraz dokonywaniu podziałów geodezyjnych należy zachować szerokość linii rozgraniczających dróg pokazaną na rysunku, określoną zgodnie z przepisami szczególnymi;
 - 3) nieprzekraczalną linię zabudowy, określoną zgodnie z przepisami szczególnymi, pokazano na rysunku.

§ 134.

- 1 Wyznacza się obszar **C7. L-64** zabudowy lotniskowej.

- 2 Obszar o którym mowa w ust. 1. obejmuje działki nr 756, 768 i 769, stanowiące użytek rolny.
- 3 Dla obszaru o którym mowa w ust. 1. obowiązują ustalenia określone w § 8. a ponadto:
 - 1) część obszaru znajduje się na terenie stanowiska archeologicznego i zgodnie z wymogami art. 4. pkt. 3., art. 5. pkt. 5. oraz art. 27. ustawy z dnia 15 lutego 1962 r o ochronie dóbr kultury (Dz. U. nr 10 poz. 48 z późniejszymi zmianami) - podlega ochronie konserwatorskiej, to znaczy:
 - a) przed ustaleniem warunków zabudowy i zagospodarowania terenu inwestycje należy uzgodnić ze służbą ochrony zabytków,
 - b) wszelkie działania inwestycyjne należy poprzedzić archeologicznymi badaniami wykopaliskowymi,
 - c) koszt badań archeologicznych oraz prac dokumentacyjnych ponosi inwestor;
 - 2) przy wydawaniu decyzji o warunkach zabudowy i zagospodarowania terenu oraz dokonywaniu podziałów geodezyjnych należy zachować szerokość linii rozgraniczających dróg pokazaną na rysunku, określoną zgodnie z przepisami szczególnymi;
 - 3) nieprzekraczalną linię zabudowy, określoną zgodnie z przepisami szczególnymi, pokazano na rysunku.

§ 135.

- 1 Wyznacza się obszar **C7. L-65** zabudowy lotniskowej.
- 2 Obszar o którym mowa w ust. 1. obejmuje działki nr 397, 398, 401, 818/1, 818/2, 819/1 i 819/2, stanowiące teren istniejącej zabudowy lotniskowej oraz użytek rolny.
- 3 Dla obszaru o którym mowa w ust. 1. obowiązują ustalenia określone w § 8. a ponadto:
 - 1) obszar stanowi uzupełnienie i kontynuację terenów istniejącej zabudowy lotniskowej o symbolach w planie **15. L-2**;
 - 2) dojazd do obszaru zapewnia układ komunikacji wewnętrznej istniejącej zabudowy lotniskowej o której jest mowa w pkt 1.

Rozdział 4.

JEDNOSTKA STRUKTURALNA > L <

§ 136.

- 1 Wyznacza się obszar **L. OL** osady leśnej.
- 2 Obszar o którym mowa w ust. 1. obejmuje działkę nr 454, oddz. 393j.
- 3 Na obszarze zabudowy, o którym jest mowa w ust. 1. ustala się jako przeznaczenie podstawowe działalnością produkcyjną i usługową, związaną z obsługą gospodarki leśnej o uciążliwości mieszczącej się w granicach obszaru.
- 4 Jako przeznaczenie dopuszczalne na terenach, o których jest mowa w ust. 1. ustala się zabudowę mieszkaniową, realizowaną dla potrzeb prowadzonej działalności gospodarczej.
- 5 Nieprzekraczalną linię zabudowy, określoną zgodnie z przepisami szczególnymi, pokazano na rysunku.
- 6 Przewiduje się indywidualne ujęcia wody oraz urządzenia do gromadzenia ścieków sanitarnych z zapewnieniem ich usuwania i oczyszczania, stosownie do odrębnych przepisów.
- 7 Podejmowanie działalności gospodarczej wiążącej się z wprowadzaniem substancji zanieczyszczających powietrze jest możliwe wyłącznie po uzyskaniu decyzji o dopuszczalnej emisji, zgodnie z przepisami szczególnymi.
- 8 Ustala się zakaz realizacji obiektów powodujących degradację środowiska, a także urządzeń wodochłonnych - jeśli ich zapotrzebowanie na wodę mogłoby naruszyć równowagę lokalnych zasobów wodnych.

Rozdział 5.

USTALENIA W ZAKRESIE KOMUNIKACJI

§ 137.

1. Wyznacza się linie rozgraniczające drogi głównej **K. KWG** o szerokości 30,0 m w liniach rozgraniczających w ciągu drogi wojewódzkiej nr 618.
2. Obszar o którym mowa w ust. 1. obejmuje działki:
 - 1) nr 124 i 195 we wsi Gładczyn Rządowy,
 - 2) nr 4 we wsi Gładczyn,
 - 3) nr 171 we wsi Topolnica,
 - 4) nr 193 we wsi Lemany,
 - 5) nr 8 i 307 we wsi Pniewo;
3. Dla obszaru o którym mowa w ust. 1. obowiązują ustalenia określone w § 18. a ponadto:
 - 1) ustala się skrzyżowania na drodze wojewódzkiej jak pokazano na rysunku;
 - 2) nieprzekraczalna linia zabudowy wynosi 15,0 m od linii rozgraniczającej drogi, zgodnie z przepisami szczególnymi.

§ 138.

1. Wyznacza się linie rozgraniczające drogi zbiorczej **K. KPz-1** w ciągu drogi powiatowej nr 28546.
2. Dla obszaru o którym mowa w ust. 1. obowiązują ustalenia określone w § 19.
3. Minimalna szerokość drogi w liniach rozgraniczających wynosi 16,0 m

§ 139.

1. Wyznacza się linie rozgraniczające drogi zbiorczej **K. KPz-2** w ciągu drogi powiatowej nr 28547.
2. Dla obszaru o którym mowa w ust. 1. obowiązują ustalenia określone w § 19.
3. Minimalna szerokość drogi w liniach rozgraniczających wynosi 16,0 m

§ 140.

1. Wyznacza się linie rozgraniczające drogi lokalnej **K. KPI-1** w ciągu drogi powiatowej nr 28539.
2. Dla obszaru o którym mowa w ust. 1. obowiązują ustalenia określone w § 20.
3. Minimalna szerokość drogi w liniach rozgraniczających wynosi 12,0 m

§ 141.

1. Wyznacza się linie rozgraniczające drogi lokalnej **K. KPI-2** w ciągu drogi powiatowej nr 28540.
2. Dla obszaru o którym mowa w ust. 1. obowiązują ustalenia określone w § 20.
3. Minimalna szerokość drogi w liniach rozgraniczających wynosi 12,0 m

§ 142.

1. Wyznacza się linie rozgraniczające drogi lokalnej **K. KPI-3** w ciągu drogi powiatowej nr 28541.
2. Dla obszaru o którym mowa w ust. 1. obowiązują ustalenia określone w § 20.
3. Minimalna szerokość drogi w liniach rozgraniczających wynosi 12,0 m

§ 143.

1. Wyznacza się linie rozgraniczające drogi lokalnej **K. KPI-4** w ciągu drogi powiatowej nr 28551.
2. Dla obszaru o którym mowa w ust. 1. obowiązują ustalenia określone w § 20.
3. Minimalna szerokość drogi w liniach rozgraniczających wynosi 12,0 m

§ 144.

1. Wyznacza się linie rozgraniczające dróg gminnych dojazdowych **K. KGd-1**.
2. Dla obszaru o którym mowa w ust. 1. obowiązują ustalenia określone w § 21.
3. minimalna szerokość drogi w liniach rozgraniczających wynosi 12,0 m

§ 145.

1. Wyznacza się linie rozgraniczające dróg gminnych dojazdowych **K. KGd-2**.
2. Dla obszaru o którym mowa w ust. 1. obowiązują ustalenia określone w § 21.
3. minimalna szerokość drogi w liniach rozgraniczających wynosi 10,0 m

§ 146.

1. Wyznacza się linie rozgraniczające dróg gminnych dojazdowych **K. KGd-3**.
2. Dla obszaru o którym mowa w ust. 1. obowiązują ustalenia określone w § 21.
3. minimalna szerokość drogi w liniach rozgraniczających wynosi 8,0 m

§ 147.

1. Wyznacza się linie rozgraniczające dróg gminnych dojazdowych **K. KGd-4**.
2. Dla obszaru o którym mowa w ust. 1. obowiązują ustalenia określone w § 21.
3. minimalna szerokość drogi w liniach rozgraniczających wynosi 14,0 m

DZIAŁ IV

Postanowienia szczególne.

§ 148.

Zgodnie z art. 10 ust. 3. oraz art. 36 ust. 3. ustawy o zagospodarowaniu przestrzennym ustala się jednorazową opłatę od wzrostu wartości nieruchomości w wysokości 10 %.

§ 149.

Zgodnie z art. 18 ust. 2. pkt 2a ustawy o zagospodarowaniu przestrzennym stwierdza się że niniejszy plan jest zgodny z polityką przestrzenną gminy, określoną w studium uwarunkowań i kierunków rozwoju zagospodarowania przestrzennego gminy Zatory.

§ 150.

1. Przystają obowiązywać ustalenia obowiązujących planów w zakresie ustaleń dotyczących obszarów objętych niniejszą Uchwałą.
2. Zachowują moc prawną ustalenia zmian planu, o których jest mowa w § 3 pkt 3.

DZIAŁ V

Przepisy końcowe.

§ 151.



Wykonanie uchwały powierza się Zarządowi Gminy w Zatorach.

§ 152.

Niniejszy plan wchodzi w życie po upływie 14 dni od dnia jej ogłoszenia w Dzienniku Urzędowym Województwa Mazowieckiego.





**Przewodniczący Rady Gminy
w ZATORACH**

OZNACZENIA:

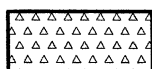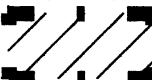-  - granice terenu objętego uchwałą
-  - granice gmin
-  - granice wsi
-  - teren lasów państwowych
-  - rezerваты przyrody
-  - obowiązujące ustalenia zmian planu o których mowa w § 3 pkt 3 tekstu planu
-  - stanowiska archeologiczne

AZP 48-67/8

OBSZARY:

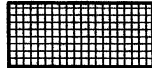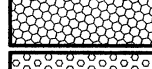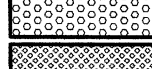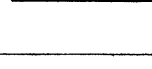- | | | |
|----------------|---|---|
| K.KWG |  | - droga wojewódzka |
| K.KPI-1 |  | - drogi powiatowe |
| K.KGd-1 |  | - drogi gminne |
| |  | - nieprzekraczalna linia zabudowy |
| A1.M-1 |  | - zabudowy mieszkaniowej |
| A1.MU-1 |  | - zabudowy mieszkaniowo-usługowej |
| A1.L-1 |  | - zabudowy letniskowej |
| A1.U-1 |  | - usług ogólnogminnych |
| A1.O-1 |  | - usług oświaty |
| A1.UK-1 |  | - kultu religijnego |
| A1.UZ-1 |  | - dziedzictwa kulturowego |
| A1.PU-1 |  | - produkcji i usług technicznych |
| A1.T-1 |  | - stref technicznych |
| A1.PE-1 |  | - powierzchniowej eksploatacji złóż naturalnych |
| A1.C-1 |  | - cmentarzy |
| A1.LZ-1 |  | - upraw leśnych |

LEGENDA DO RYSUNKU PLANU

ZAŁĄCZNIK NR "1"

do Uchwały nr 199/XXXII/02 RADY GMINY
w ZATORACH z dnia 30 sierpnia 2002 roku

PAK

sp. z o.o.

Pracownie Architektury i Krajobrazu
ul. Kilińskiego 44, 07-410 Ostrołęka

OPRACOWAŁ:

mgr inż. arch. Wojciech ZAWARTKO
uprawnienia planistyczne nr 1003/88

CZEŚĆ "A-2" skala 1:5000

ZALĄCZNIK NR "1"

do Uchwały nr 196/XXXIV/02 RADY GMINY
w ZATORACH z dnia 30 sierpnia 2002 roku

PAK
PROJEKTOWANIE I
PROJEKTOWANIE I
PROJEKTOWANIE I

PROJEKTOWANIE I
PROJEKTOWANIE I
PROJEKTOWANIE I

K.KPz-1

JEDNOSTKA "C"
skala 1:5000

CZĘŚĆ "A-5"	skala 1:5000
-------------	-----------------

ZAŁĄCZNIK NR "1"

do Uchwały nr 199/XXXII/02 RADY GMINY
w ZATORACH z dnia 30 sierpnia 2002 roku

PAK s.p. z o.o.
 Produkcja Asfaltowa i Kierasfaltowa
 ul. Kierasfalska 44, 31-440 Częstochowa

o 2 roku 1963

uzupełniający r. 1964
długość fotomapy r. 1965
niechwa / Leśniczwa Wojew. Białe Gieozdziej i Urzędzen
Warszawa

verowana na masie plastycznej)
Edward Krawczyk

sta
sta
sta
srewna
n

ej i kartograficznej

Grunty PGR Nadl. LEMANY

road

177


15

202



JEDNOSTKA "B"

skala 1:5000

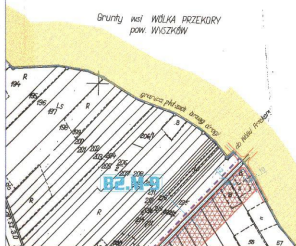

CZEŚĆ "A-7"	skala 1:5000
ZAŁĄCZNIK NR "1"	
do Uchwały nr 199/XXXI/02 RADY GMINY w ZATORACH z dnia 30 sierpnia 2002 roku	
PAK	opracował: [signature]
Wzrost: 1,70 m, Ciężar ciała: 70 kg, Ciężar ciała: 70 kg, Ciężar ciała: 70 kg	opracował: [signature]

CZĘŚĆ "B-1"	skala 1:5000
-------------	-----------------

ZAŁĄCZNIK NR "1"


do Uchwały nr 199/XXXII/02 RADY GMINY
w ZATORACH z dnia 30 sierpnia 2002 roku


PAK spol. s r.o.
Předměstí Ančického 44, 20-418 Chrástka

CONTRACTING

[Signature]
mgr inż. Andrzej Wójcik
ul. Armii Krajowej 10

AZP 48-67/2

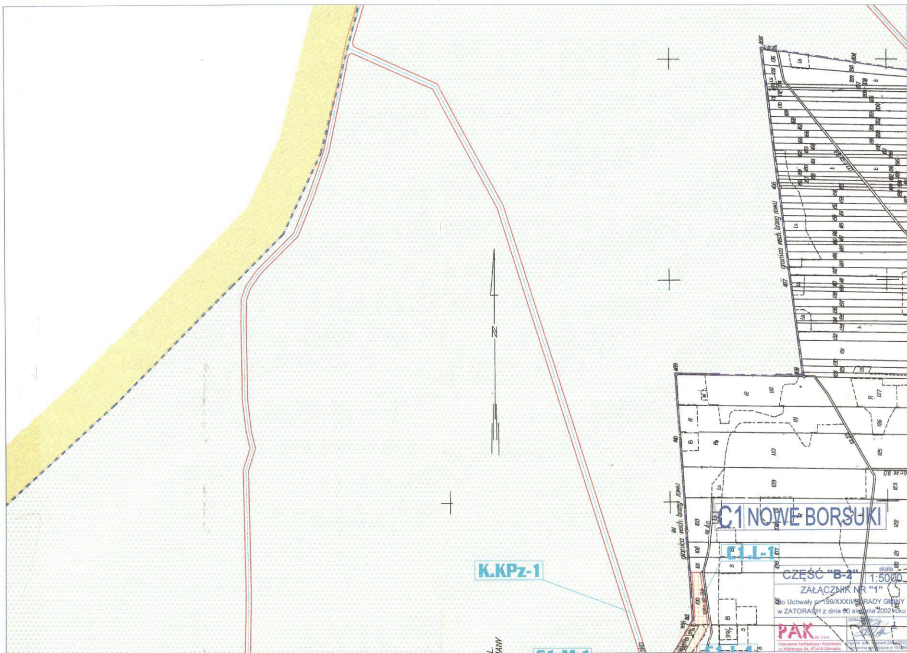

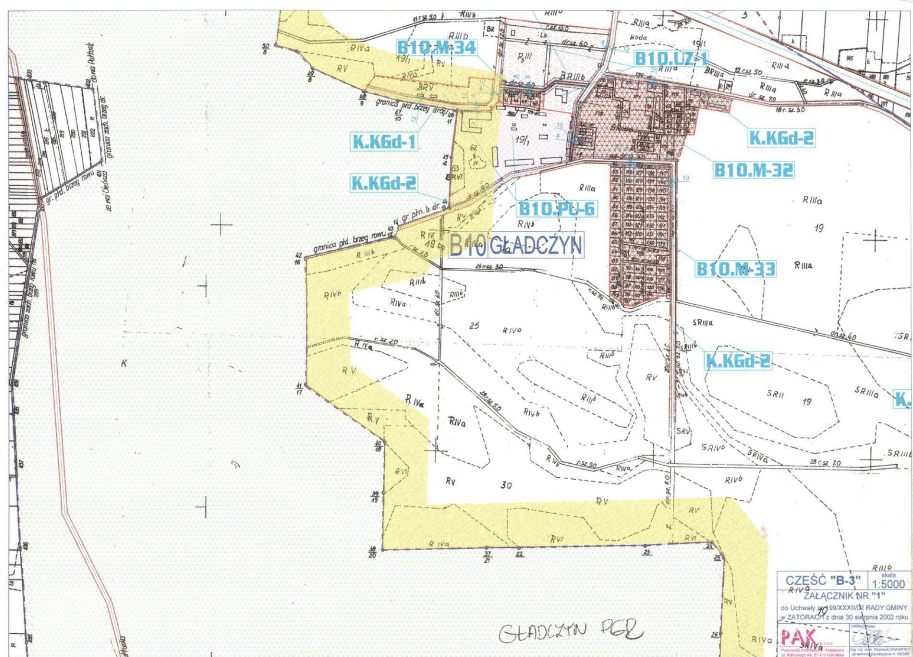

Map
geol
post
T. R.

97. pld. brzeg. c
1028

So much beauty.

gr. pfm, brzeg z

K.KWG

K.KGd-3

PSL.
Nadlesnictwo LEMANY

2 Puttugiro

ALP - PUŁTUSK

PGL

К.КРІ-2

B9.M-29

K.KGd-1

KPZ-2

CZĘŚĆ "B-4" 1:5000

ZAŁĄCZNIK NR "1"

PAK...

37

SRIVS

B6.M

PSL.
Nadleśnictwo LEMANY

PSL.
Nadleśnictwo LEMANY

B6TOPOLNICA

K.KBd-4

B6.N-13

B6.N-18

K.KGd-4

10.UR-2

U-4

B6.MU-4

B6.N-18

B4PNIEWOKOLONIA

K.KPl-3

K.KGd-1

K.KWS


CZĘŚĆ "B-5" 2020

ZNALEZNIK WIR

40 Ułamki w 100% posiadają Państwo
w ZŁOTACH z dnia 30 września 2012 roku

PAK



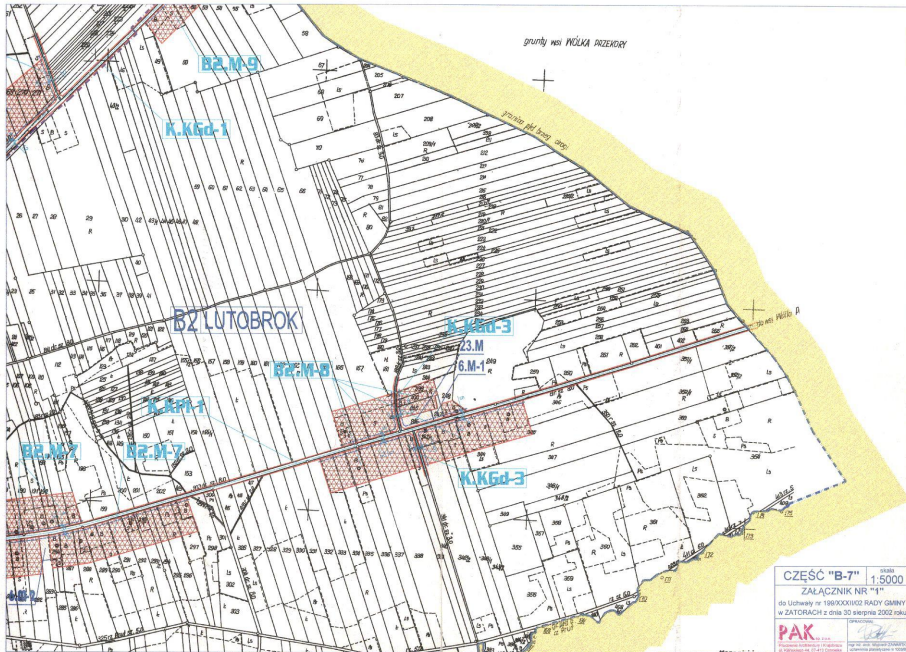

CZĘŚĆ "B-7"	skala 1:5000
-------------	-----------------

ZAŁĄCZNIK NR "1"

do Uchwały nr 198/XXXII/02 RADY GMINY
w ZATORACH z dnia 30 sierpnia 2002 roku

PAK

PAK sp. z o.o.
 Północna Industriowa 1 Królów
 ul. Kłobucka 11, 07-410 Czerwona

grunty wsi GRABÓWIEC

AZP 48-67/3

C2.L-14

C2.L-12

C2.L-11

AZP 48-67/1

K.KGd-2

C2.L-9

C2.L-13

K.KGd-1

C2.L-10

CZĘŚĆ KOLONIA

K.KGd-2

K.KGd-1

CZĘŚĆ "C-1" 1:5000
ZAŁĄCZNIK NR "1"


do Uchwały nr 159/XXXI/02 RADY GMINY
w ZATORACH z dnia 30 sierpnia 2002 roku

PAK

Pracownia Architektury i Inżynierii



mgr inż. Andrzej Pająk 2002/02/02
Członek Rady Gminy w Zatorach

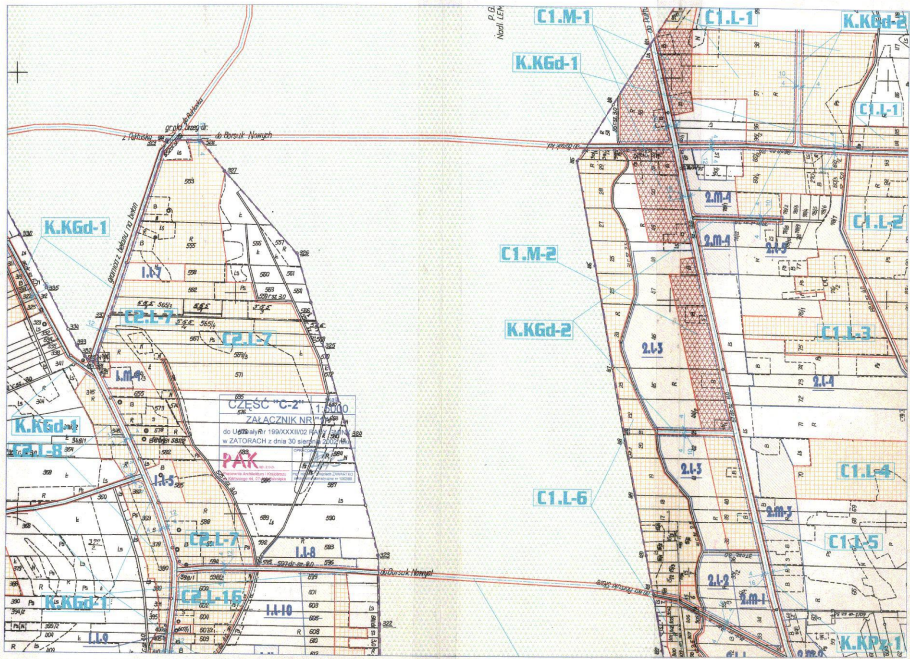

K.17 (paw)
B.7

C1.M-1

C1.L-1

K.KGd-2

K.KGd-1

C1.L-1

K.KGd-1

C1.M-2

C1.L-2

K.KGd-2

C1.L-3

K.KGd-1

C1.L-6

C1.L-4

C1.L-8

C1.L-5

K.KGd-1

K.KGd-1

CZĘŚĆ "C-2" 1:5000
ZAŁĄCZNIK NR 1
do Ustawy z dnia 1990XXXIN02 PAK
w ZATORACH z dnia 30 sierpnia 2002 r.
PAK
Zator, 2002

PGL
Nadł. LEMANY

skala 1:5000

ZABŁACZNIK NIP 11

do Uchwały nr 1980/XXII/02 Rady Gminy

z 2002 roku z dnia 30 sierpnia 2002 roku

PAK

SRiva

K.K6d-1

C1.L-2

B8.M-28

B8.M-26

K.K6d-1

B8.M-27

K.K6d-3

C1.L-4

K.KPr-2

B7.L-6

K.K6d-1

SR106

Nadł LEMANY

K.KPz-2

K.K6d-1

SR106

19.m

B8.M-26

K.K6d-1

B8.M-24

K.K6d-1

B8 GŁABCZYŃ SZLACHECKI

K.K6d-1

B8.M-25

AZP 48-68/7

AZP 48-68/12

AZP 48-68/8

4.m

B7.M-28

B7.M-21

4.2

K.K6d-1

CZĘŚĆ "C-4" skala 1:5000


ZAŁĄCZNIK NR 41


do Uchwały nr 199/XXV/02 RADY GMINY
w ZATYTRACI z dnia 30 kwietnia 2002 roku

PAK

Pracownia Architektury i Inżynierii
ul. Wolności 10, 01-644 Warszawa

B7 CIENSZA

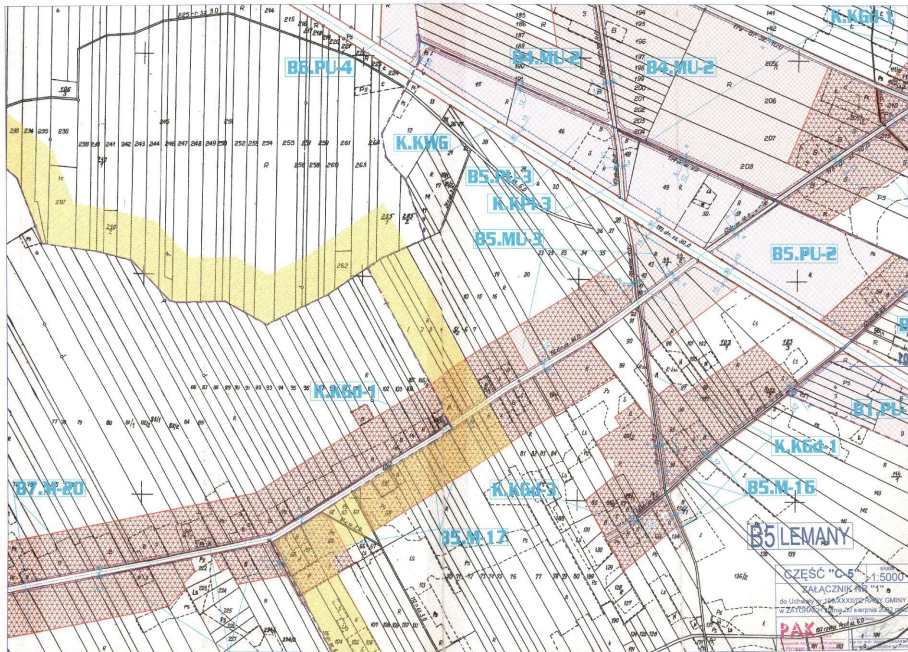

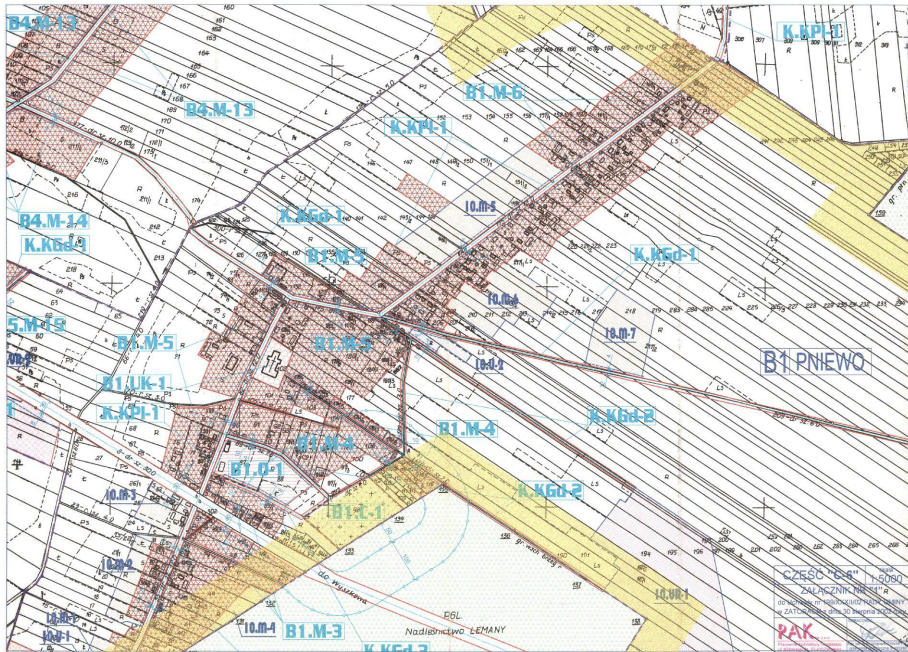

CZĘŚĆ "C-6" 1:5000


ZALĄCZNIK NR 54 "a"

do projektu "Współpraca w ramach Programu
w Związku z realizacją planu 30-letniego

PAX


Nadsielstwo LEMANY


mapa terenów ewidencji
geodezyjnych dla celów
gospodarki rolnej,
§ 89a.

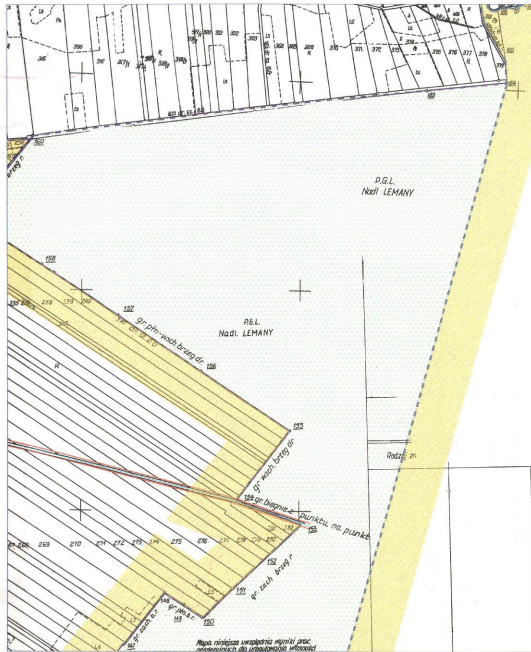


Mapa niniejsza uwzględnia zmiany granic
rolniczych dla celów ewidencji terenów

CZĘŚĆ "C-7"		skala
		1:5000
ZAŁĄCZNIK NR "1"		
do Uchwały nr 199/0003/02 RADY GMINY w ZATORACH z dnia 30 sierpnia 2002 roku		
PAK		PROJEKTOWA
ul. Kilińskiego 44, 52-105 Opatówek		ul. Kilińskiego 44, 52-105 Opatówek

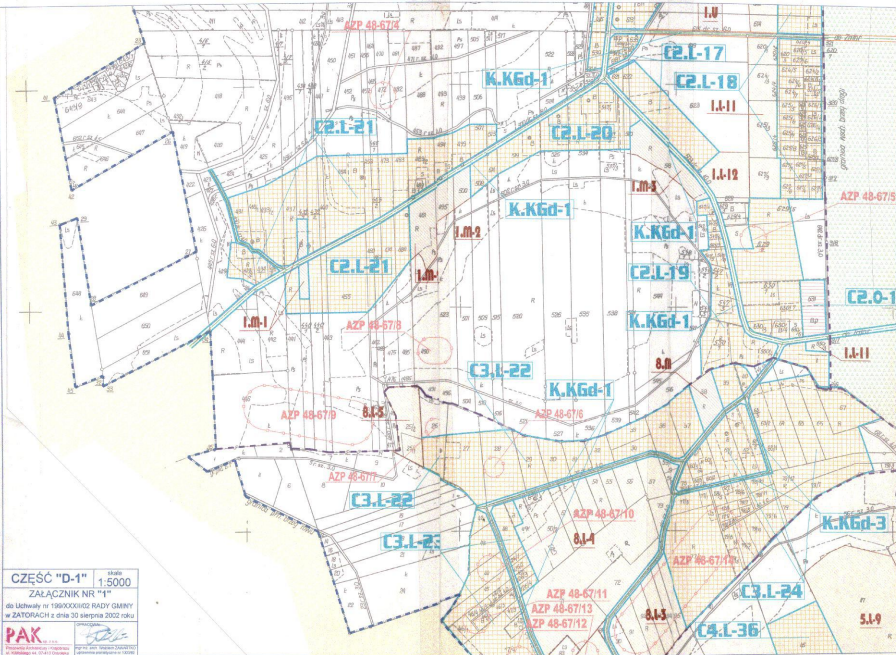

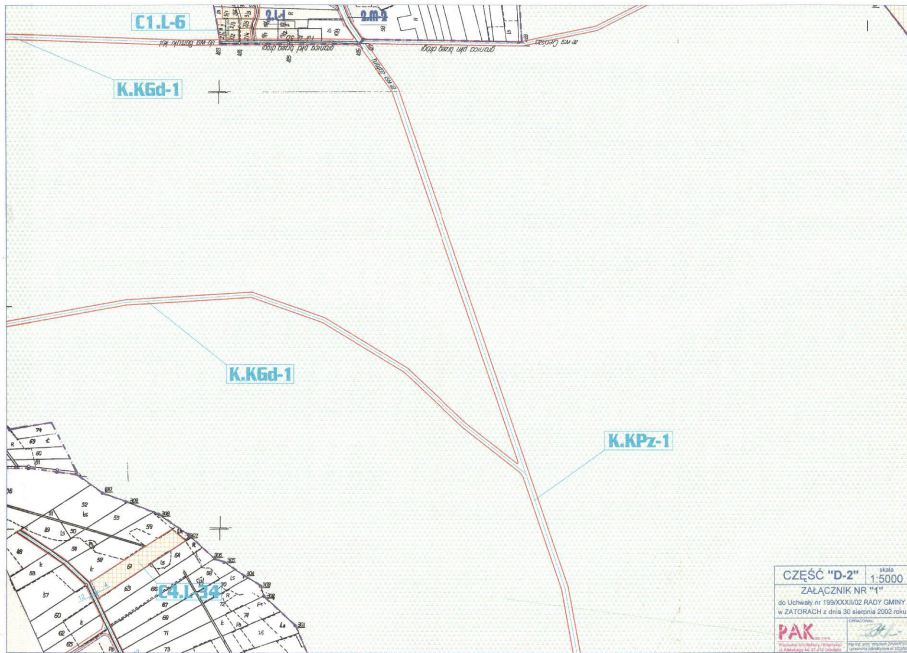


CZĘŚĆ "D-2"		skala 1:5000
ZAŁĄCZNIK NR "1"		
do Uchwały nr 199/XXIV/02 RADY GMINY w ZATORACH z dnia 30 sierpnia 2002 roku		
PAK PROJEKTOWANIE I WYKONANIE INŻYNIERIA LUB INŻYNIERIA		<i>[Signature]</i> Inżynier ds. Projektowania i Wykonania

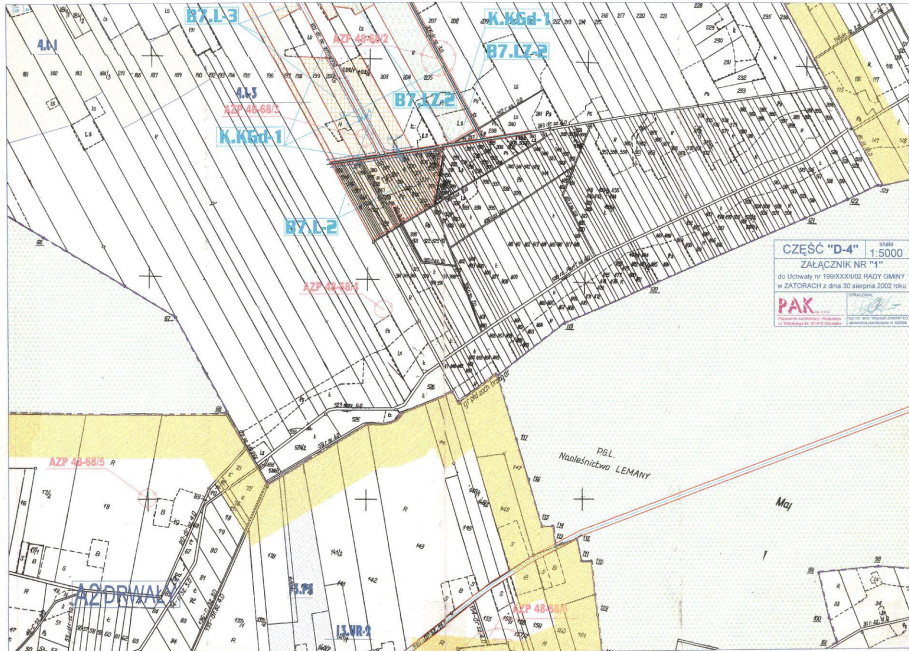

CZĘŚĆ "D-4" skala 1:5000
ZAŁĄCZNIK NR "1"
do Uchwały nr 199/0001/02 RADY GMINY
w ZATORACH z dnia 30 sierpnia 2002 roku

PAK PROJEKTOWANIE I KONSULTING
Pracownia architektoniczno-inżynierska
ul. Wolności 10, 41-500 Zabrzeż

Projektant: [Signature]
[Signature]
[Signature]

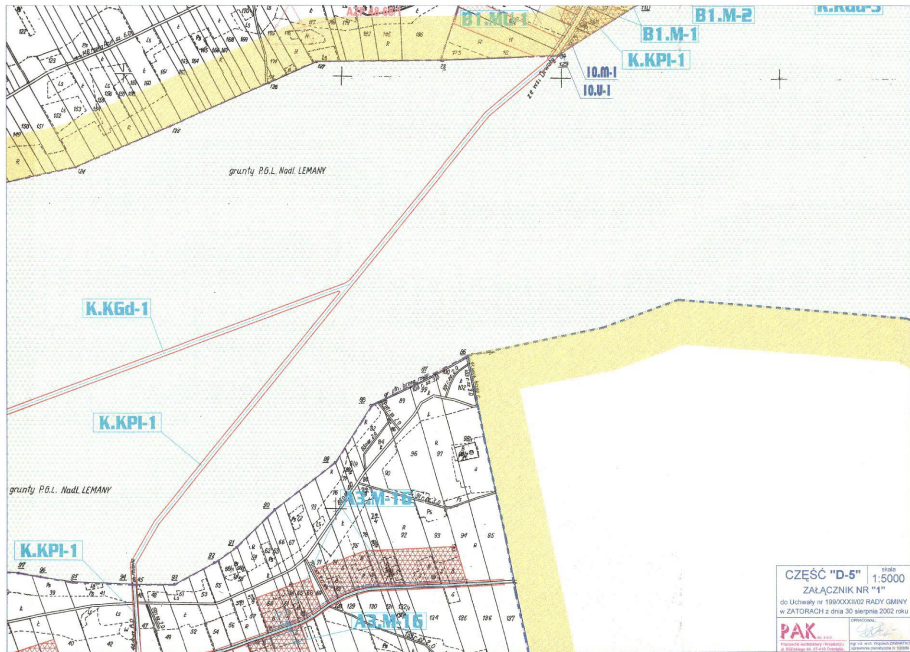



C3 ŁĘCINO

K.KGd-2

C4.M-6 C4.L-36

C4.L-30

K.KGd-2

K.KGd-2

C4.L-25

S.I-1

C4.L-28

C4.M-4

K.KGd-3

C4.L-26

S.I-5

C4.L-26

S.I-3

S.I-2

C4 KRUCZY BOREK

C4.L-27

K.KGd-2

C4.L-27

S.I-2

C4.L-29

S.I-15

K.KGd-1

C4.M-3


PAK INCORPORATED
 Division of Air Mail Box Corporation
 11000 West Ave. ST. Louis, MO 63141

K.KGd-1

KKPZ-1

1.01

$$\frac{96}{3.65}$$

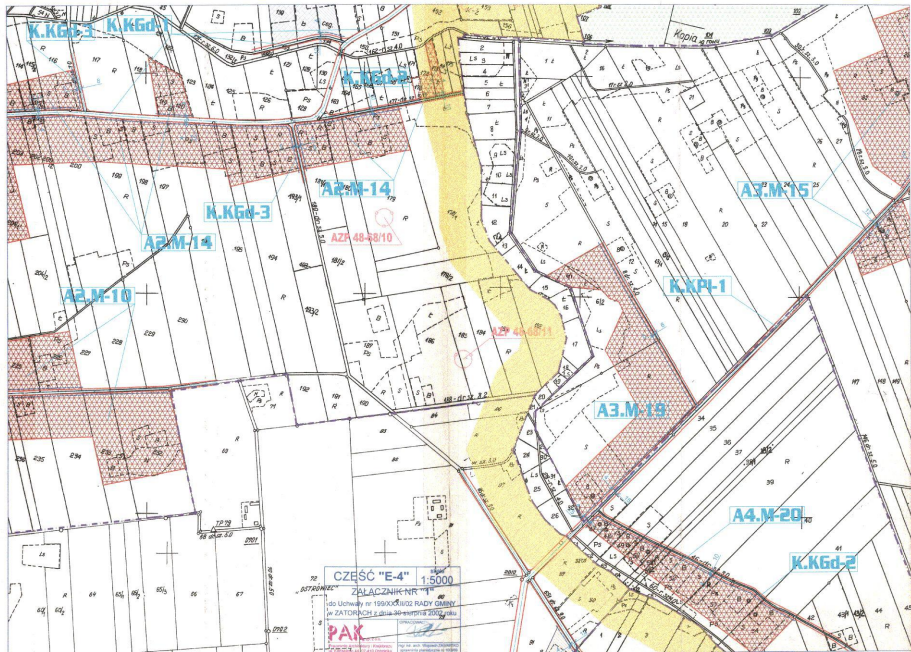

JEDNOSTKA "A"

skala 1:5000



C5 ŚLISKI

CZĘŚĆ "F-2" 1:5000

ZALĄCZNIK NR "1"

do Uchwały nr 199/XXXI/02 RADY GMINY
w ZATORACH z dnia 30 sierpnia 2002 roku

PAK

PROJEKTOWANIE ARCHITEKTURA I INŻYNIERIA
UL. KRAKOWSKA 14, 01-644 WARSZAWA

[Signature]

WYKONANIE PRAC PROJEKTOWYCH
W ZAKRESIE PROJEKTOWANIA I WYKONANIA
DOKUMENTACJI PROJEKTOWEJ

K.KGd-3

C6.L-45

II.1-1

II.1-2

K.KGd-1

C5.L-37

II.1-3

II.1-3

AZP 49-67/5

C5.L-37

II.1-4

K.KGd-1

AZP 49-67/20

C5.L-38

II.1-8

II.1-3

AZP 49-67/7

K.KGd-2

C5.L-39

II.1-4

C6.L-39

C6.L-43

C6.L-45

K.KGd-3

C6.L-44

II.1-5

C6.L-46


K.KGd-1

AZP 49-67/10

C6.M-18

II.1-6

K.KGd-2

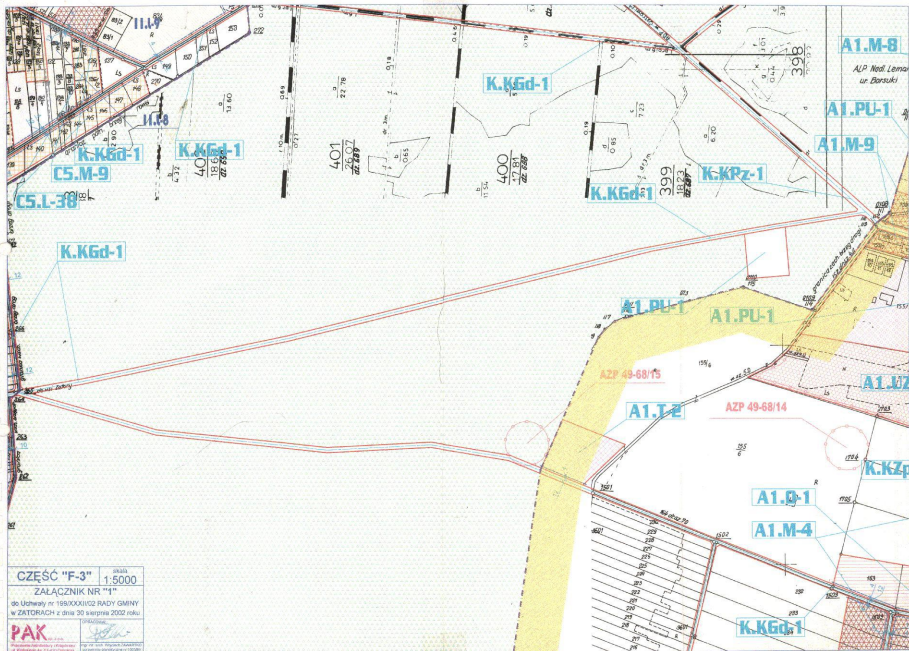

CZĘŚĆ "F-3"	skala 1:5000
-------------	-----------------

ZAŁĄCZNIK NR "1"

do Uchwały nr 199/XXXIV/02 RADY GMINY
w ZATORACH z dnia 30 sierpnia 2002 roku

PAK

PAK PROFESSIONAL ASSOCIATION OF KENYANS
 P.O. Box 20000 Nairobi, Kenya
 Tel: 011-254-20-2711111 Fax: 011-254-20-2711111
 Email: pak@pakkenya.org

CZĘŚĆ "F-4"	Skala 1:5000
-------------	-----------------


ZAŁĄCZNIK NR "1"

Uchwały 199/XXII/02 RADY Gminy
w ZATORACH z dnia 30 sierpnia 2002 roku

PAK 80. 2-0-0
Pracownia Architektury i Inżynierii
ul. Łopuszańska 44, 02-410 Warszawa



CZĘŚĆ "F.5" 1:5000
WALCZNIK NR "1"
1990/000/02 RADY GMINY
WALCZNIK nr 1 z dnia 30 sierpnia 2002 roku
PewK

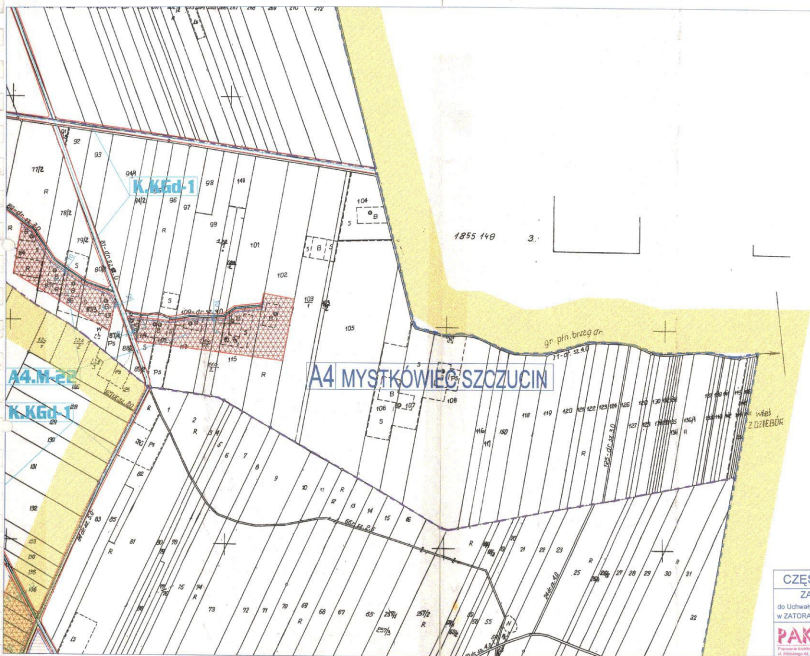

CZĘŚĆ "G-3" 1:5000

ZALĄCZNIK NR "1"

do Uchwały nr 195/XXXI/02 RADY GMINY
PGU Nowe Dębany 10 sierpnia 2002 roku

PAK

Pracownia projektowa i inżynierska
ul. Rybnicza 41, 25-113 Lublin

PROJEKTANT

PROJEKTANT

PROJEKTANT

PROJEKTANT

PROJEKTANT

Mapa nieleśna uwzględnia
gospodarstw dla uregulowań
gospodarstw rolniczych
T.M.

P6.R.

gromada - ZAI

powiat - PUST

województwo


Kopia pierwotny mapy z

1. Ułatw. współrzędnych
2. Płazm. adresowania
3. Powierzchnia


Materiały źródłowe: 1. zdjęcia lotnicze
wykonane: Parisk. Ponds
Z. Zdzisławski


SZ

Q- fi
1022

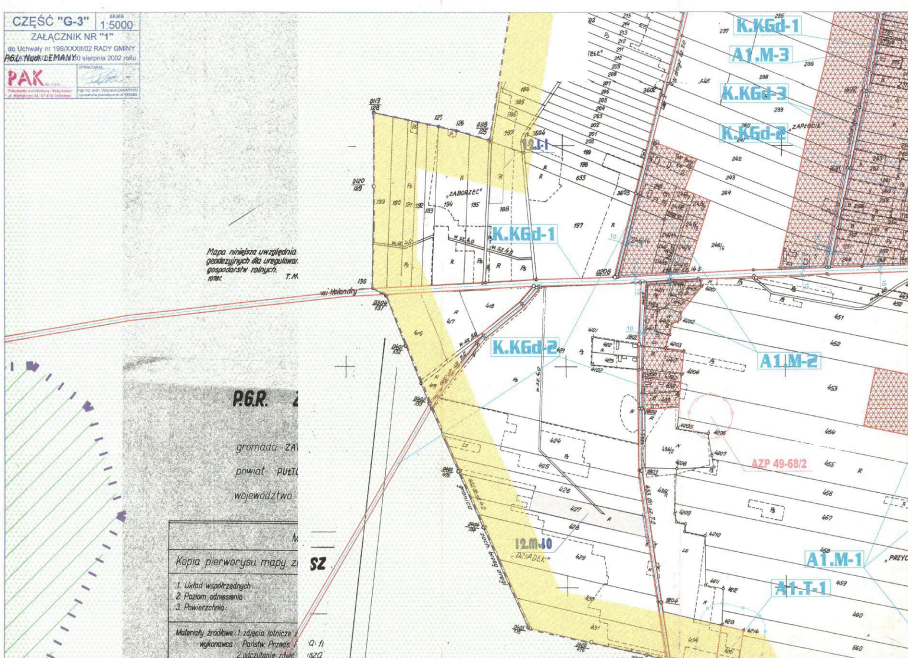



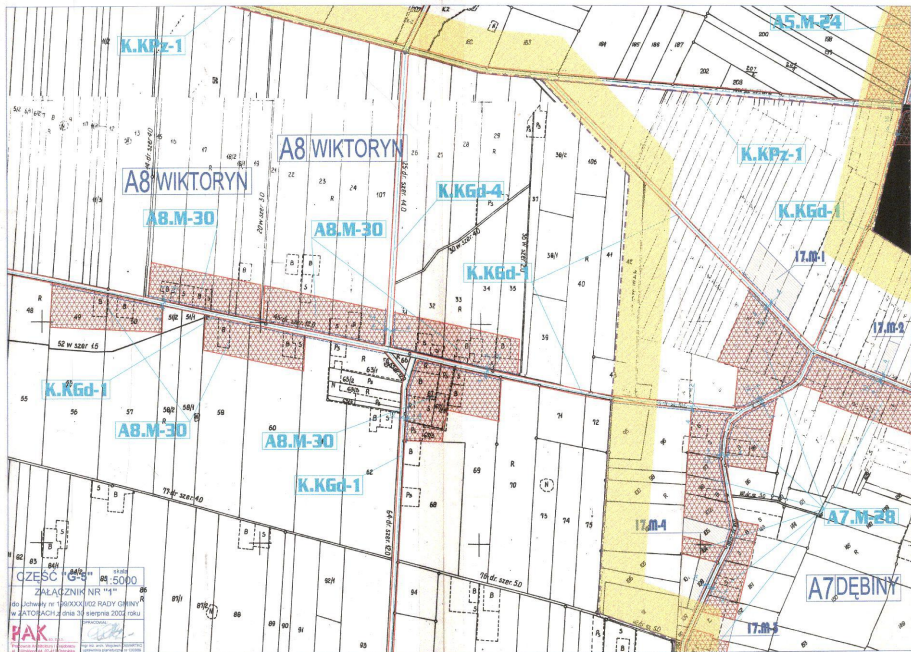


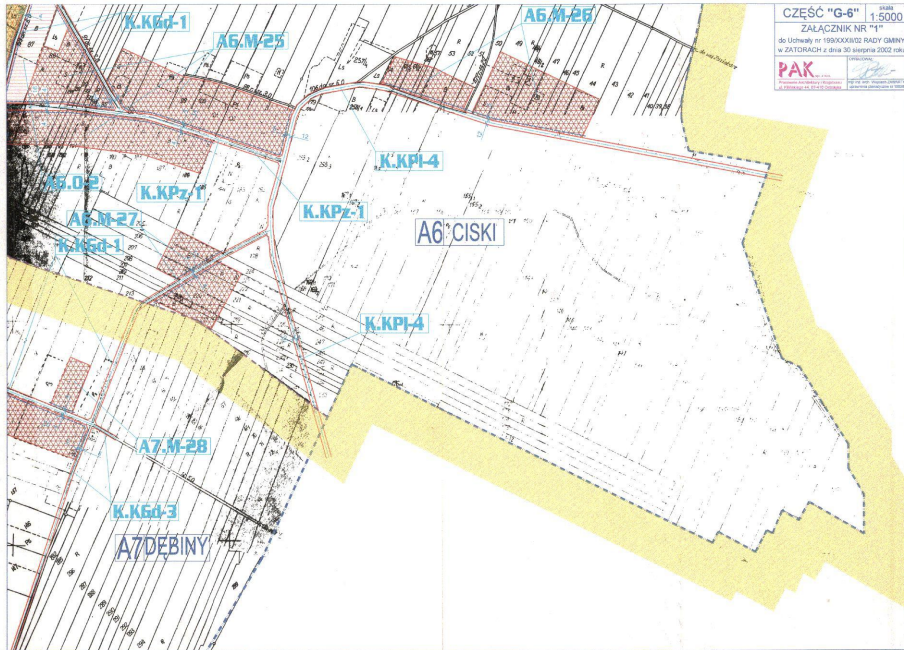

CZĘŚĆ "H-2" 1:5000
ZALĄCZNIK NR "1"
 do Uchwały nr 199/XXXII/02 RADY Gminy
 w ZATORACH z dnia 30 sierpnia 2002 roku

PAK sp. z o.o.
 PAK Sp. z o.o. ul. Wolności 100, 01-143 Warszawa
 NIP: 142-225-11-11, REGON: 142225111, KRS: 0000142225111

Pracownia Architektury i Inżynierii
 ul. Wolności 100, 01-143 Warszawa
 NIP: 142-225-11-11, REGON: 142225111, KRS: 0000142225111

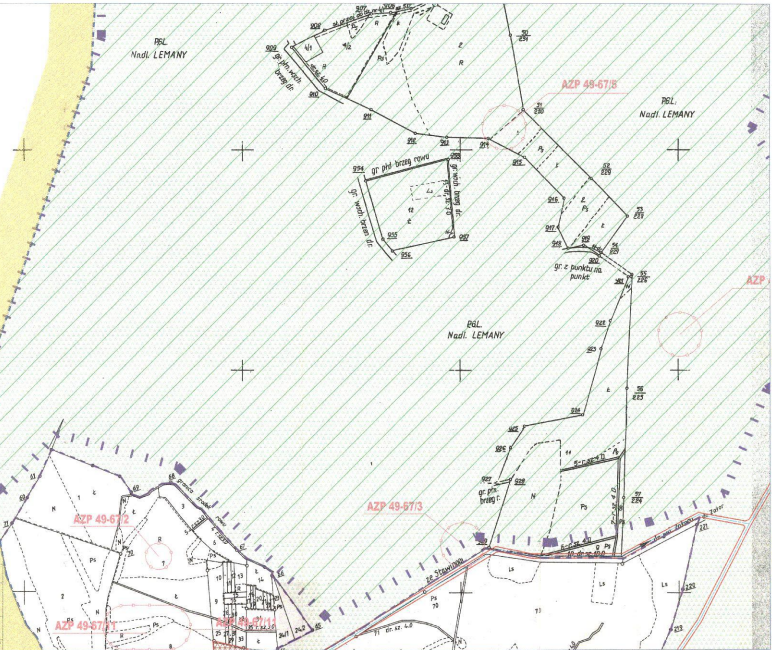

planowa 1/5000
wykazanie mapy zastępczej

Sprzedaż wykazania mapy i matrycy wyk.
wznowy: pomiaru na gruncie dokon.
pierw. rys. kartograf. i tech.
matryce grawim. i tech.
Kierownik pracowni robót polowych:
Kierownik pracowni robót kartograficznych:
St. inspektor nadzoru geodezyjnego na
Warszawę, marzec 1981r.

Klasa

140/2/154/69

mapy zmiany

Miejsce zm.
na map

CZĘŚĆ "H-3" 1:5000

ZALĄCZNIK NR "1"

do Uchwały nr 128/XXIII/80 Rady Gminy
w ZATOWACH z dnia 30 sierpnia 1982 roku

PAK

Grunty A.L.P. Nadł. Lemany
w Barsuki

AZP 49-68/3

AZP





CZĘŚĆ "H-5" 1:5000

ZAŁĄCZNIK NR "4"


do Uchwały nr 196/XXXII/02 RADY GMINY
ZATORACH z dnia 30 sierpnia 2002 roku

PAK Sp. z o.o.
Inżynieria Architektura i Inżynieria
ul. Chłopska 43, 52-433 ZŁOTYŃ

[Signature]
mgr inż. Andrzej Krawczyk
Inżynier architekt

Grunty wsi POGÓRZEC


C7 S'AWINOGA

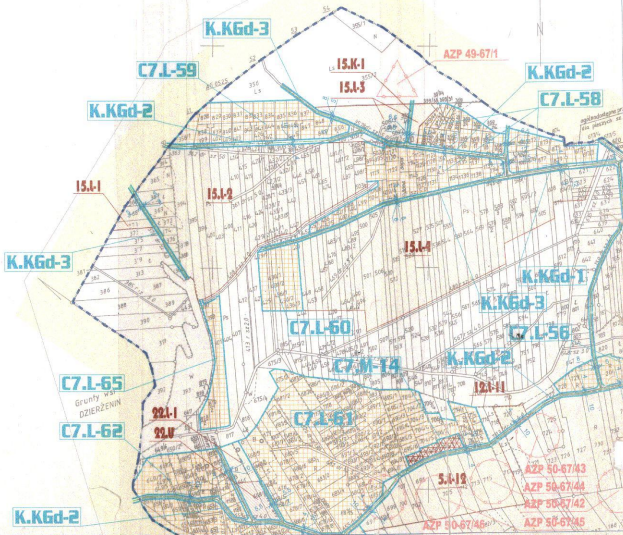

CZĘŚĆ "J-1" skala 1:5000
ZALĄCZNIK NR "1"
 do Uchwały nr 199/000/02 RADY GMINY
 w KTORACH z dnia 30 sierpnia 2002 roku

PAK PROJEKTOWANIE I KONSULTINGI
 mgr inż. *[Signature]*
 mgr inż. *[Signature]*
 mgr inż. *[Signature]*

Signature: _____
Date: _____

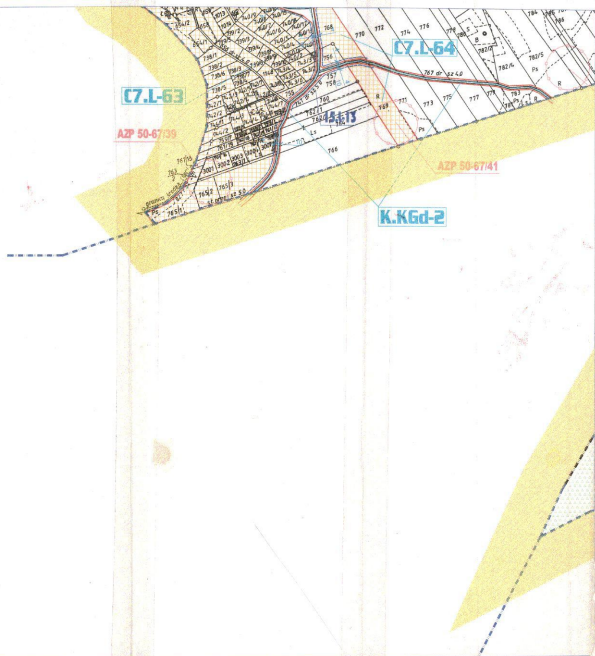

CZĘŚĆ "K-1" skala
ZAŁĄCZNIK NR "1" 1:5000

do Uchwały nr 199/XXXII/02 RADY GMINY
w ZATORACH z dnia 30 sierpnia 2002 roku

PAK


Pracownia Architektury i Inżynierii
ul. Kilińskiego 15, 01-617 Warszawa

OPRACOWAŁ

mgr inż. Andrzej Krawiec 22.09.2002
dokumentacja projektowa nr 10000

AZF 50-57/40

CZEŚĆ "K-2"		1:5000
ZAŁĄCZNIK NR "1"		
do Uchwały nr 196/XXXII/02 RADY GMINY w ZATORACH z dnia 30 sierpnia 2002 roku		
PAK Pracownia Architektury i Inżynierii w Katowicach ul. 67-013 Katowice		10000  mgr inż. Andrzej Jankowski specjalista planowania w Zatorach

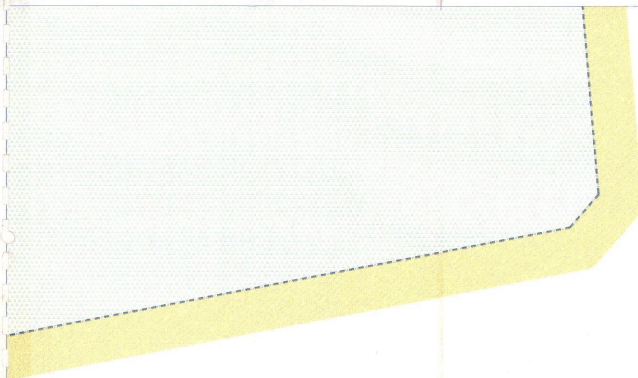

CZEŚĆ "K-3"	skala 1:5000
ZAŁĄCZNIK NR "1"	
do Uchwały nr 199/XXXI/02 RADY GMINY w ZATORACH z dnia 30 sierpnia 2002 roku	
PAK Pracownia Architektury i Urbanistyki ul. Książkowa 44a, 01-400 Warszawa	OPROJEKOWAŁ mgr inż. arch. Tadeusz Pawłowski opracowanie planistyczne nr 10388

OZNACZENIA:

-  - granice terenu objętego uchwałą
-  - granice gmin
-  - granice wsi
-  - teren lasów państwowych
-  - rezerваты przyrody
-  - obowiązujące ustalenia zmian planu o których mowa w § 3 pkt 3 tekstu planu
-  - stanowiska archeologiczne

AZP 48-67/8

OBSZARY:

- | | | |
|----------------|---|---|
| K.KW |  | - droga wojewódzka |
| K.KPi-1 |  | - drogi powiatowe |
| K.KGd-1 |  | - drogi gminne |
| |  | - nieprzekraczalna linia zabudowy |
| AI.M-1 |  | - zabudowy mieszkaniowej |
| AI.MU-1 |  | - zabudowy mieszkaniowo-usługowej |
| AI.L-1 |  | - zabudowy letniskowej |
| AI.U-1 |  | - usług ogólnogminnych |
| AI.O-1 |  | - usług oświaty |
| AI.OK-1 |  | - kultu religijnego |
| AI.OZ-1 |  | - dziedzictwa kulturowego |
| AI.PU-1 |  | - produkcji i usług technicznych |
| AI.T-1 |  | - stref technicznych |
| AI.PE-1 |  | - powierzchniowej eksploatacji złóż naturalnych |
| AI.C-1 |  | - cmentarzy |
| AI.LZ-1 |  | - upraw leśnych |

LEGENDA DO RYSUNKU PLANU

ZALĄCZNIK NR "1"

do Uchwały nr 159/XXXIII/02 RADY GMINY
w ZATORACH z dnia 30 sierpnia 2002 roku

PAK nr 1/02
Pracownia Architektury i Inżynierii
ul. Kilińskiego 44, 01-410 Olsztyn

OPROJEKTOWAŁ

mgr inż. arch. Andrzej Chwałkowski
wpisany w KRS 0000000000